


Проект планировки, проект межевания, градостроительные планы земельных участков,  
инженерно-геодезические изыскания территории  
планировочного квартала 03:02:02 в г. Лабытнанги

Схема вертикальной планировки и инженерной подготовки территории  
М 1:2000

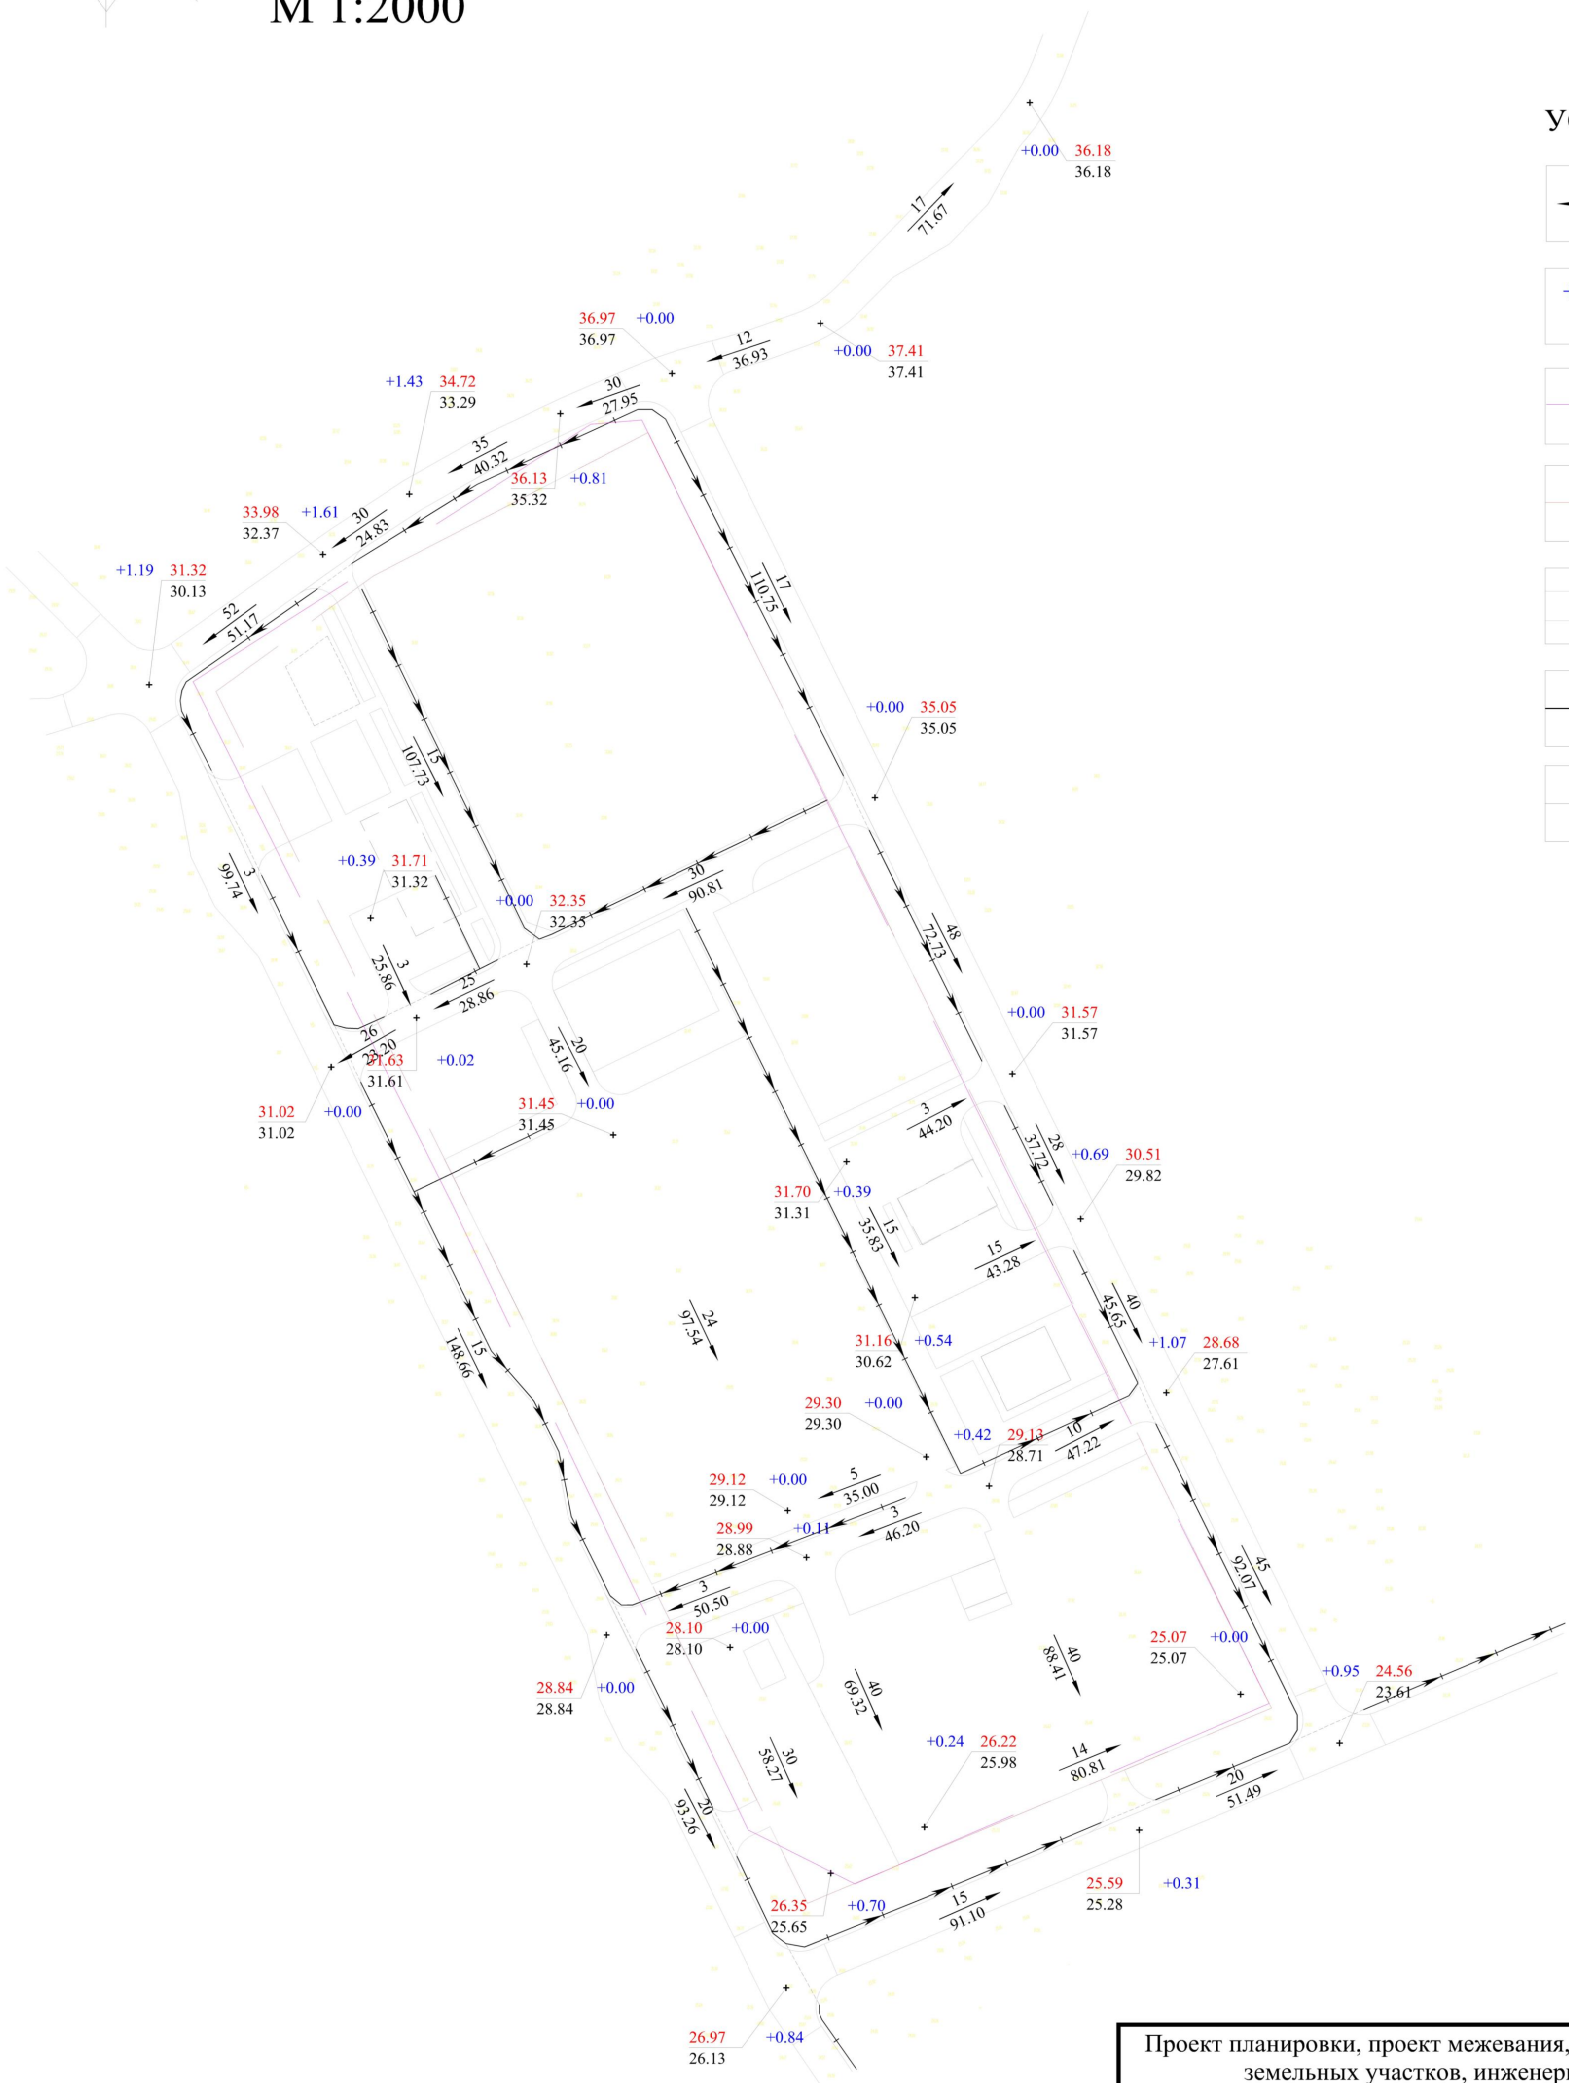

УСЛОВНЫЕ ОБОЗНАЧЕНИЯ

- Уклоноуказатель  
( над стрелкой величина уклона)  
( под стрелкой расстояние)
- 5.79 "черная" отметка  
6.24 "красная" отметка  
+0.45 "рабочая" отметка
- Граница проекта планировки
- Красные линии
- Улично-дорожная сеть
- Укрепленный водоотводной лоток
- Водопропускная труба

Проект планировки, проект межевания, градостроительные планы  
земельных участков, инженерно-геодезические,  
инженерно-геологические изыскания территории планировочного  
квартала 03:02:02 в г. Лабытнанги



ГРАД

ИНСТИТУТ  
ТЕРРИТОРИАЛЬНОГО  
ПЛАНИРОВАНИЯ

Схема вертикальной планировки и инженерной подготовки территории

масштаб	М 1:2000	Руководитель проекта	Пашнин Г. В.	
код проекта	ПП-1538-12	Начальник отдела трансп. обеспечения	Самородский В.А.	
дата				11