





Проекты планировки, проекты межевания, градостроительные планы земельных участков, инженерно-геодезические, инженерно-геологические изыскания территории планировочных кварталов 02:02:01, 02:01:02, 02:02:02, г. Лабитнанги

Схема вертикальной планировки и инженерной подготовки территории
М 1:2000

УСЛОВНЫЕ ОБОЗНАЧЕНИЯ

- Граница проекта планировки
- Граница кварталов
- Строения проектируемые
- Строения сохраняемые
- Улично-дорожные сети
- Внутриквартальные проезды
- Водопропускная труба металлическая
- Железобетонные лотки
- Уклоноуказатель (под стрелкой величина уклона) (под стрелкой расстояние)
- 57.80 "черная" отметка
- 58.20 "красная" отметка
- +0.40 "рабочая" отметка
- Очистное сооружение поверхностного стока (проектируемое)

ОЧИСТНЫЕ СООРУЖЕНИЯ ПОВЕРХНОСТНОГО СТОКА

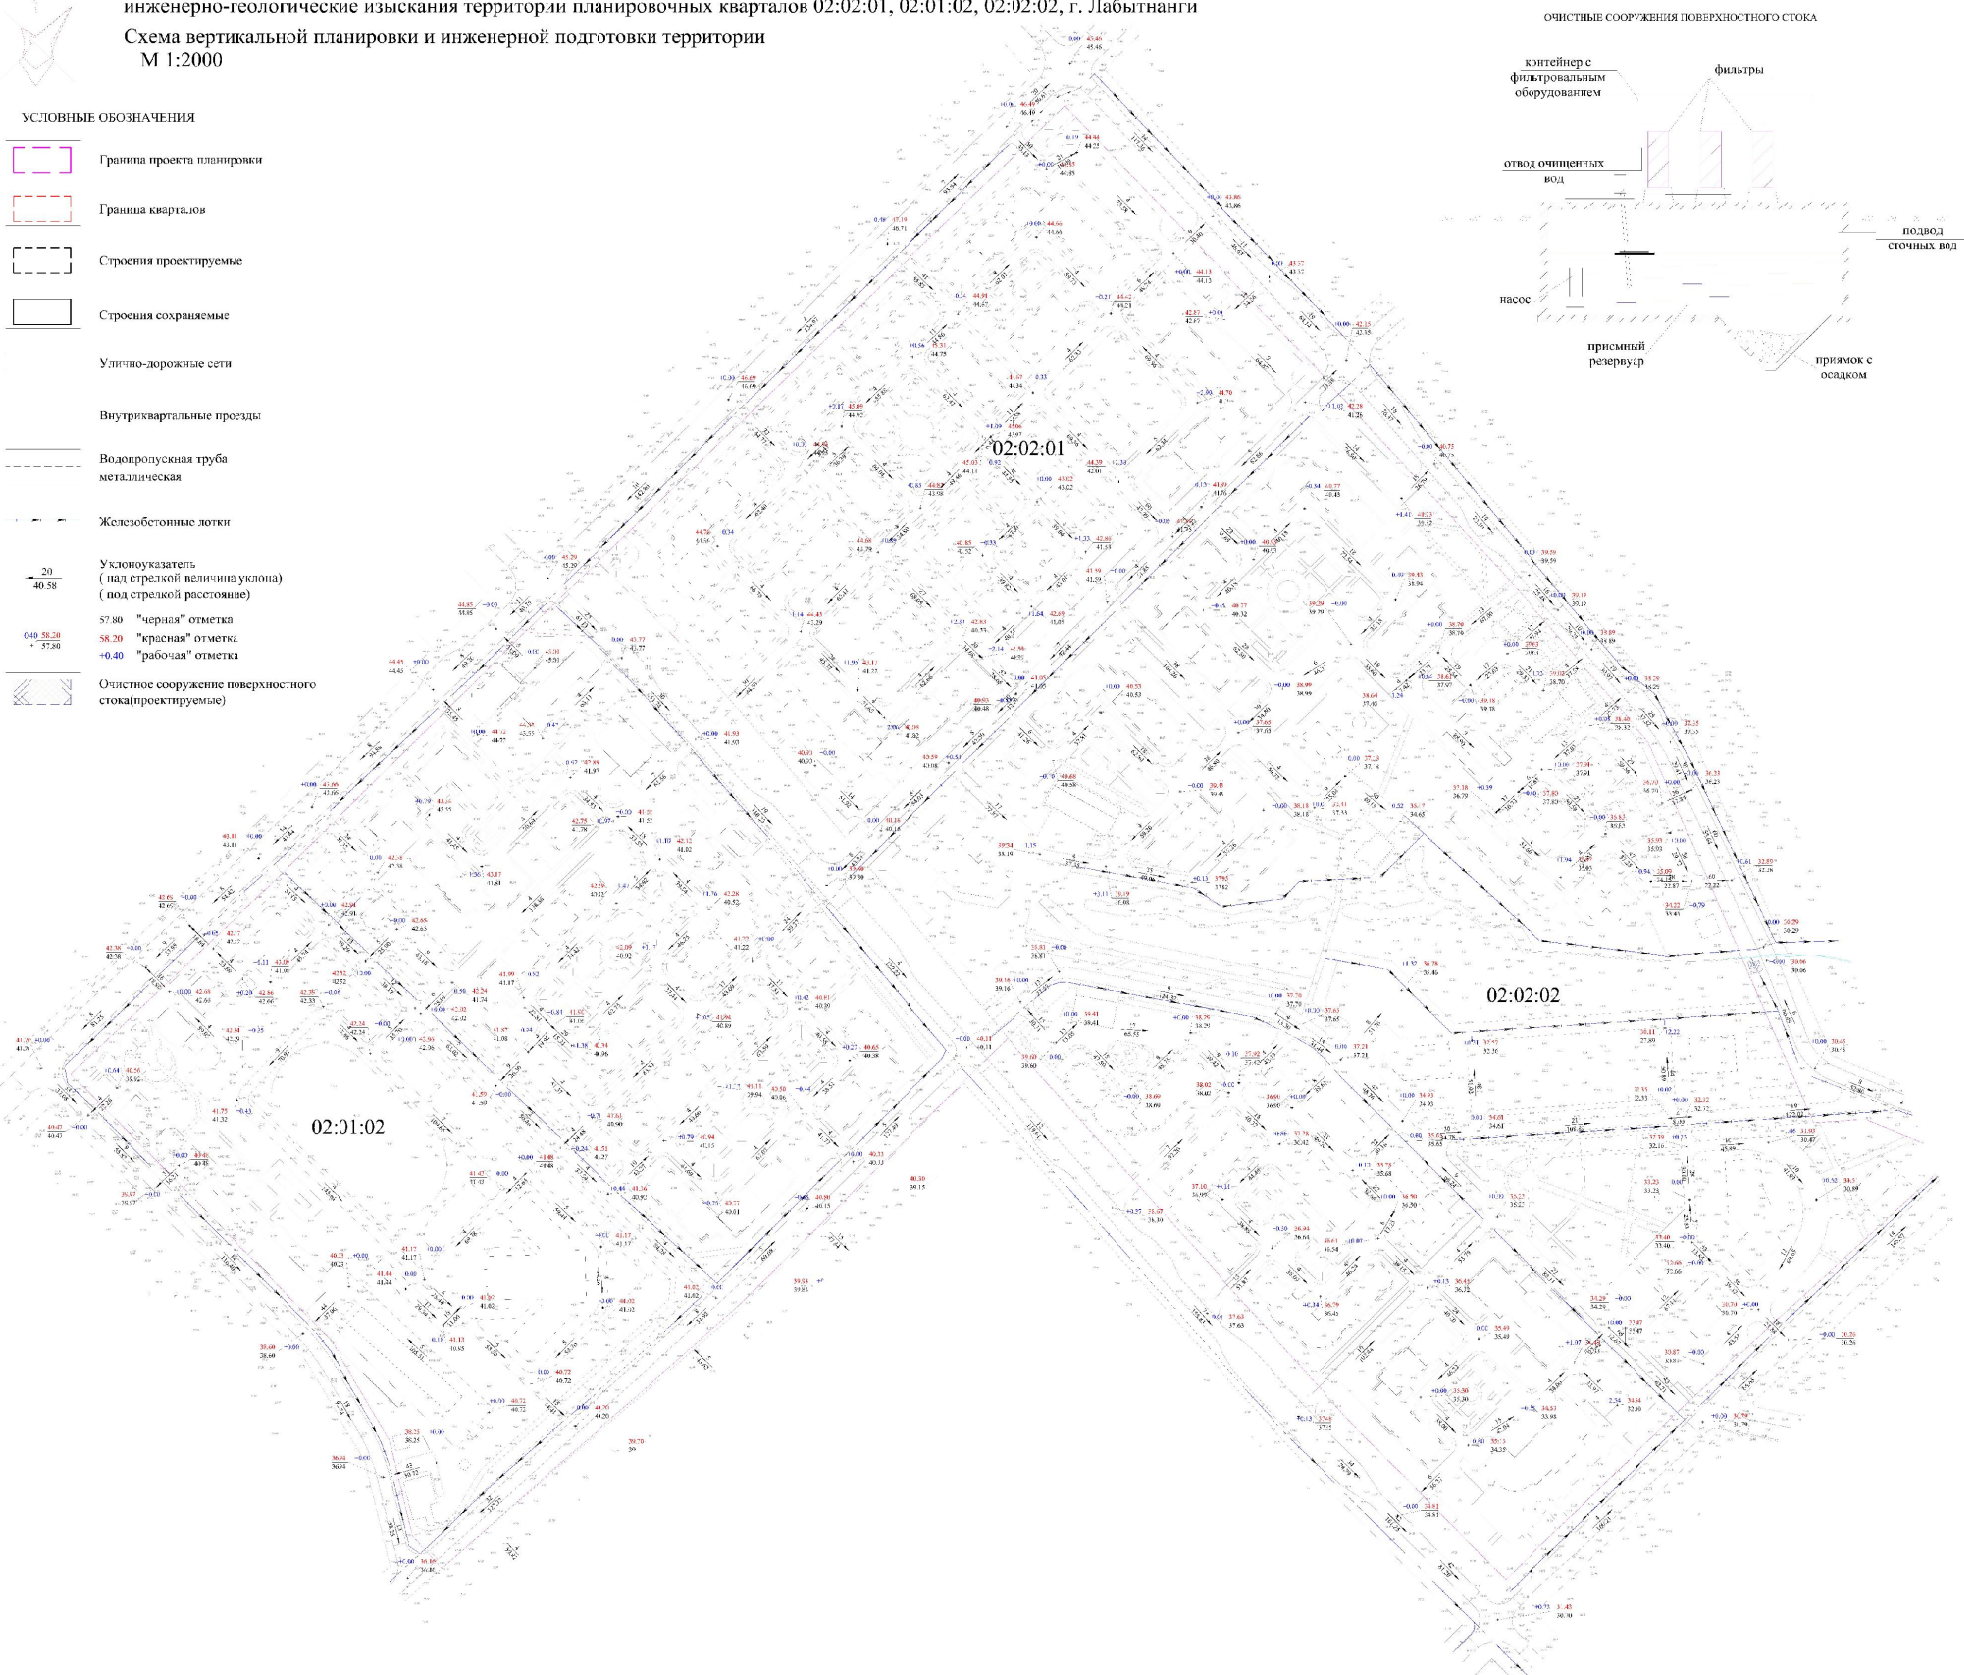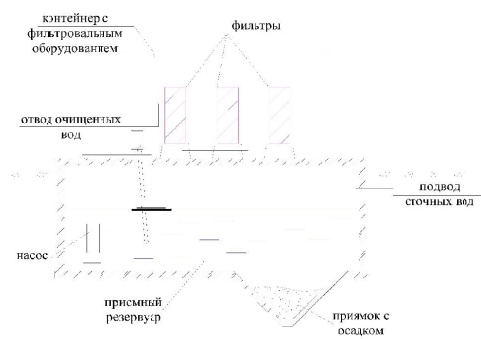

Проекты планировки, проекты межевания, градостроительные планы земельных участков, инженерно-геодезические, инженерно-геологические изыскания территории планировочных кварталов 02:02:01, 02:01:02, 02:02:02, г. Лабитнанги



Схема вертикальной планировки и инженерной подготовки территории

выс. таб. М 1:2000
код проекта ИИМ 1439-11
дата
Руководитель проекта Дудило М.Н.
Гл. архитектор проекта Сидякина И.Г.
Полномоч. орган Самарский В.А.