


Схема границ зон с особыми условиями использования территории

Масштаб 1:500

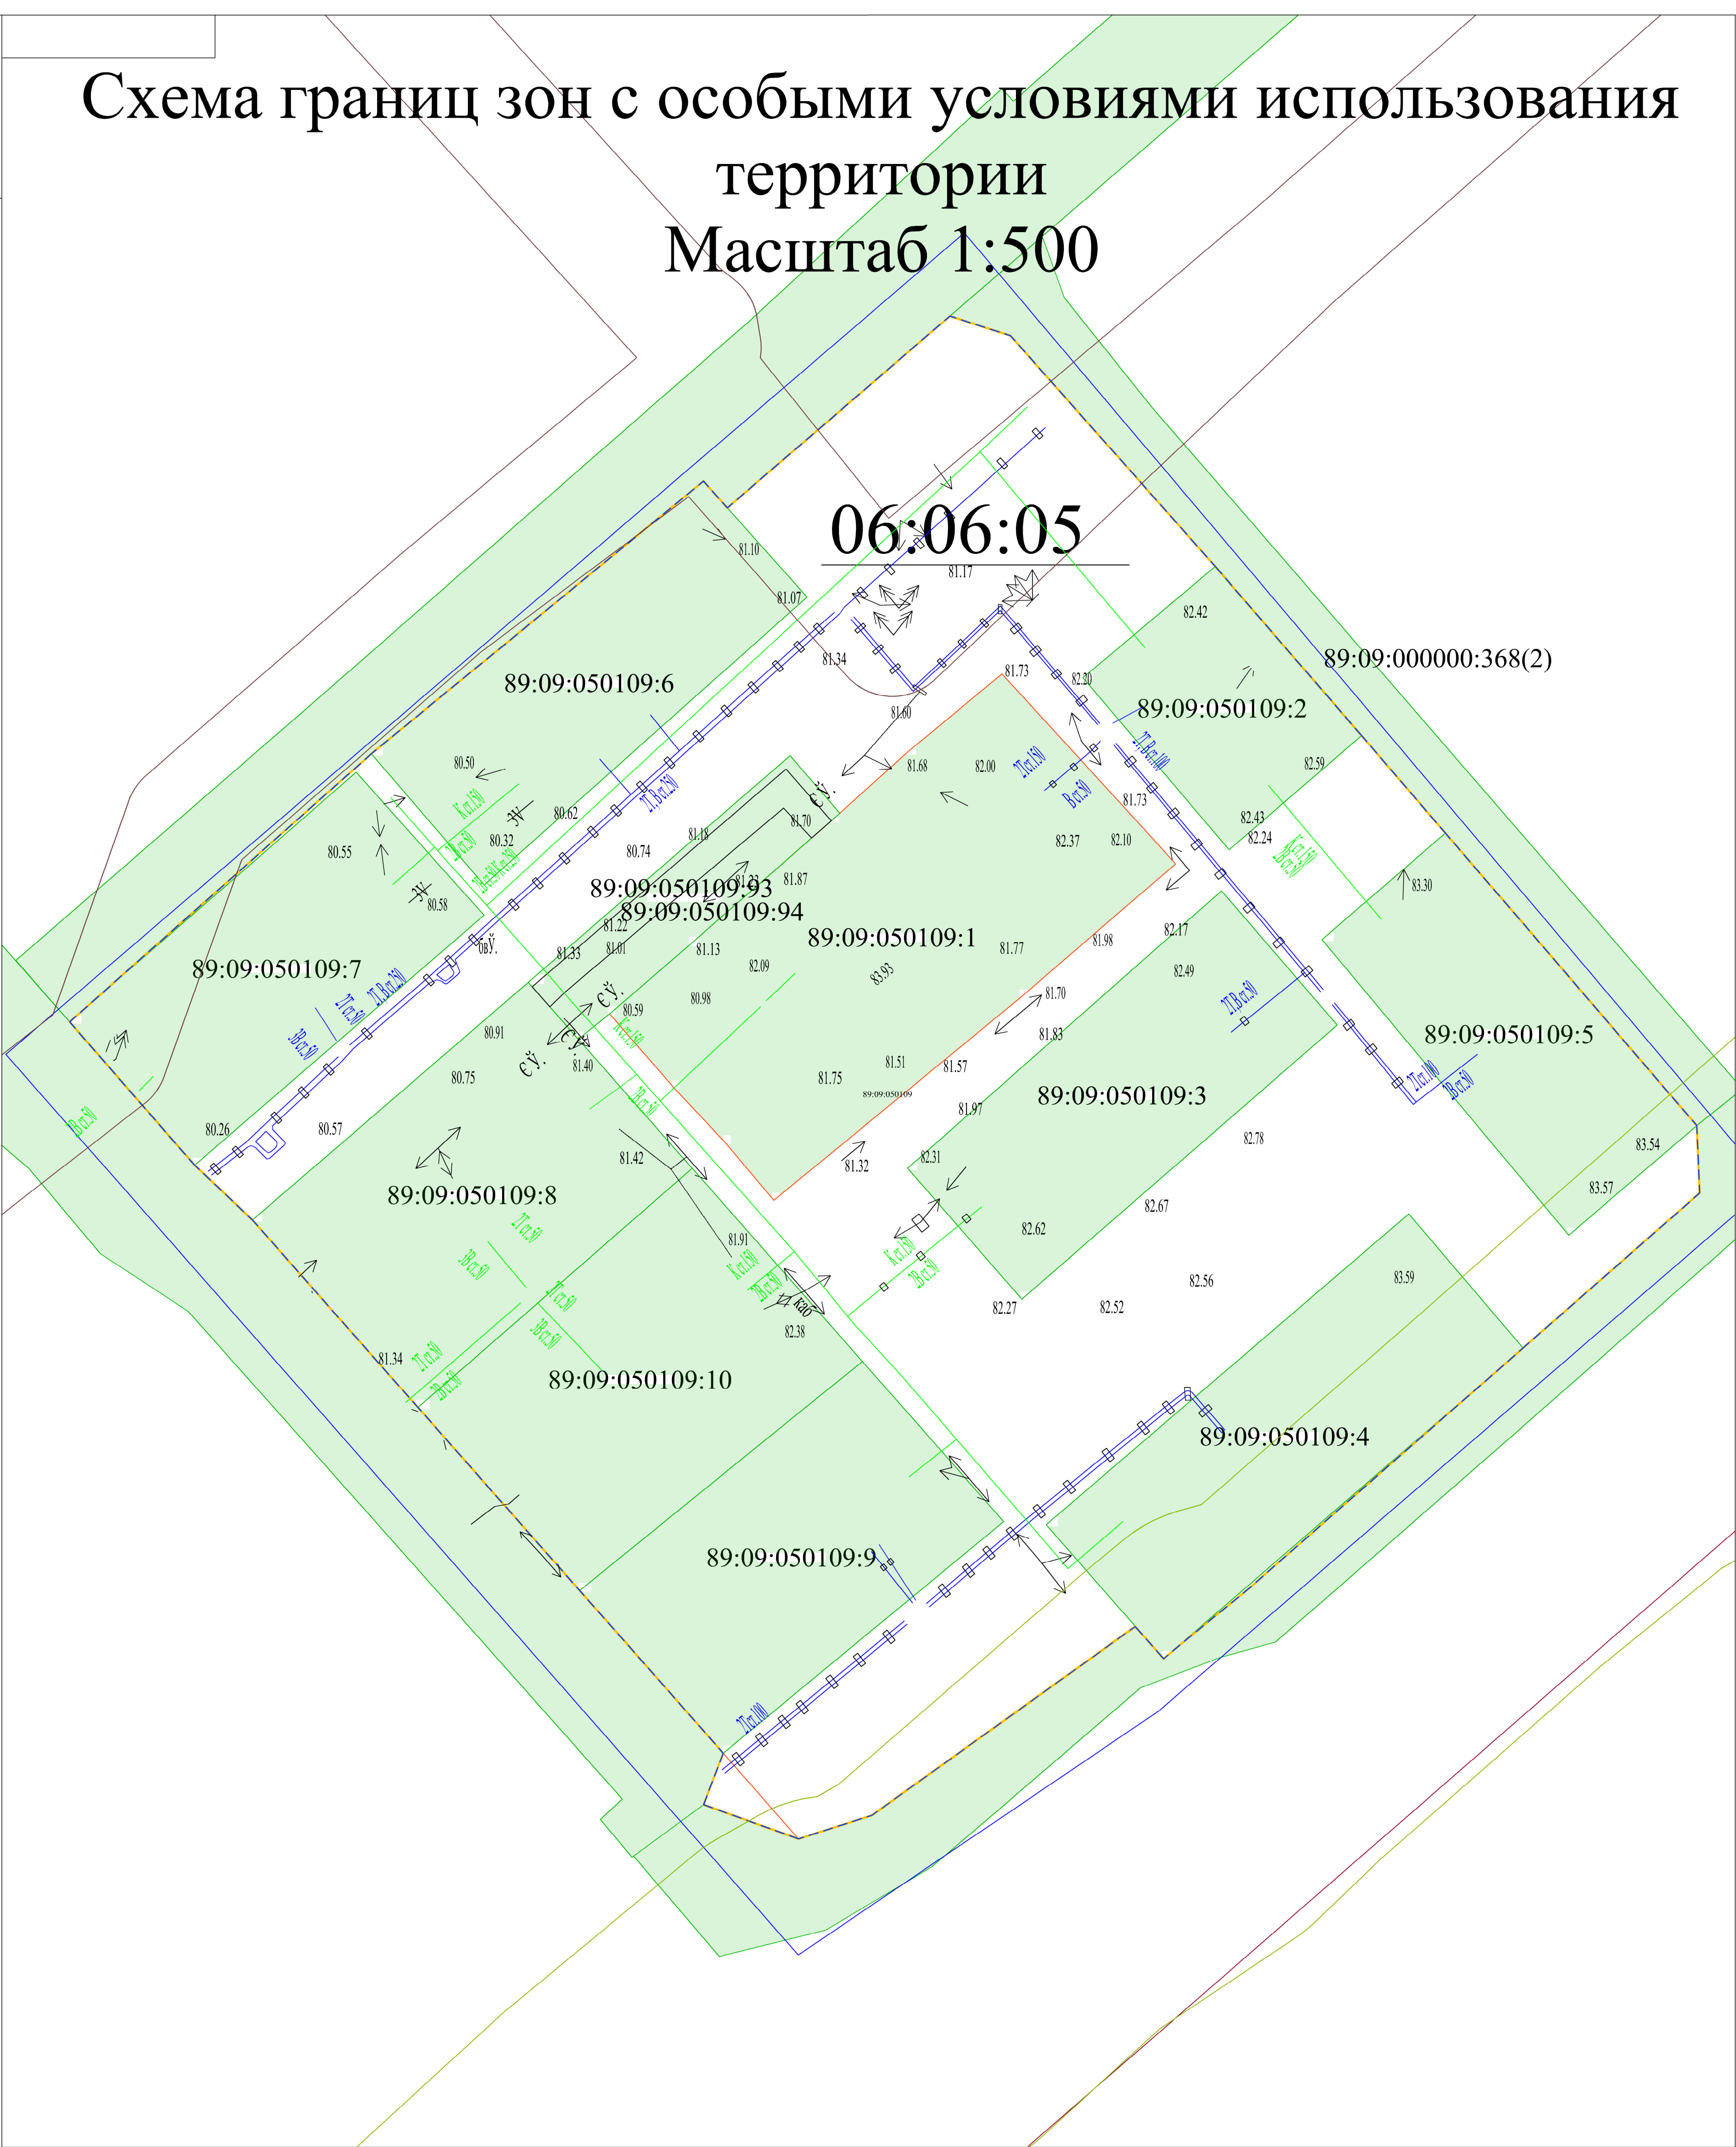

06:06:05

- Условные обозначения:
- Граница Проекта планировки и проекта межевания
 - Линии регулирования застройки
 - Красные линии
 - Номер образуемого земельного участка
 - Границы проектируемых земельных участков
 - Номер существующего земельного участка
 - Границы существующих земельных участков
 - Номер изменяемого земельного участка
 - Границы изменяемого земельных участков
 - Номер проектируемого или планировочного квартала
 - Проектируемые элементы планировочной структуры - Планировочный квартал

- Граница территориальной зоны
- Граница кадастрового квартала
- Граница охранных зон инженерных коммуникаций
- Прибрежно-защитная полоса
- Береговая полоса
- Береговая полоса
- Граница санитарно-защитной зоны
- Граница санитарно-защитной зоны источников водоснабжения
- Граница санитарного разрыва транспортных коммуникаций

Проект межевания территории			
Проект межевания территории планировочного квартала 06:06:05, расположенного в кадастровом квартале 89:09:050109 и границах улицы Орлова, переулка Уральский, улиц Киевская и Полярная в городе Лыбытински			
Схема границ зон с особыми условиями использования территории Масштаб 1:500		Стадия	Лист
		ПП	1
		ООО "Монолит-Риэл"	
Изм.	Лист	№ докум.	Подпись
Гип	Разработал	Минин В.Г.	Минин В.Г.