

Перв. примен.

Справ. №

Подп. и дата

Изм. № дубл.


Взам. инв. №

Подп. и дата

Изм. № подл.

План фактического землепользования территории

Масштаб 1:2000

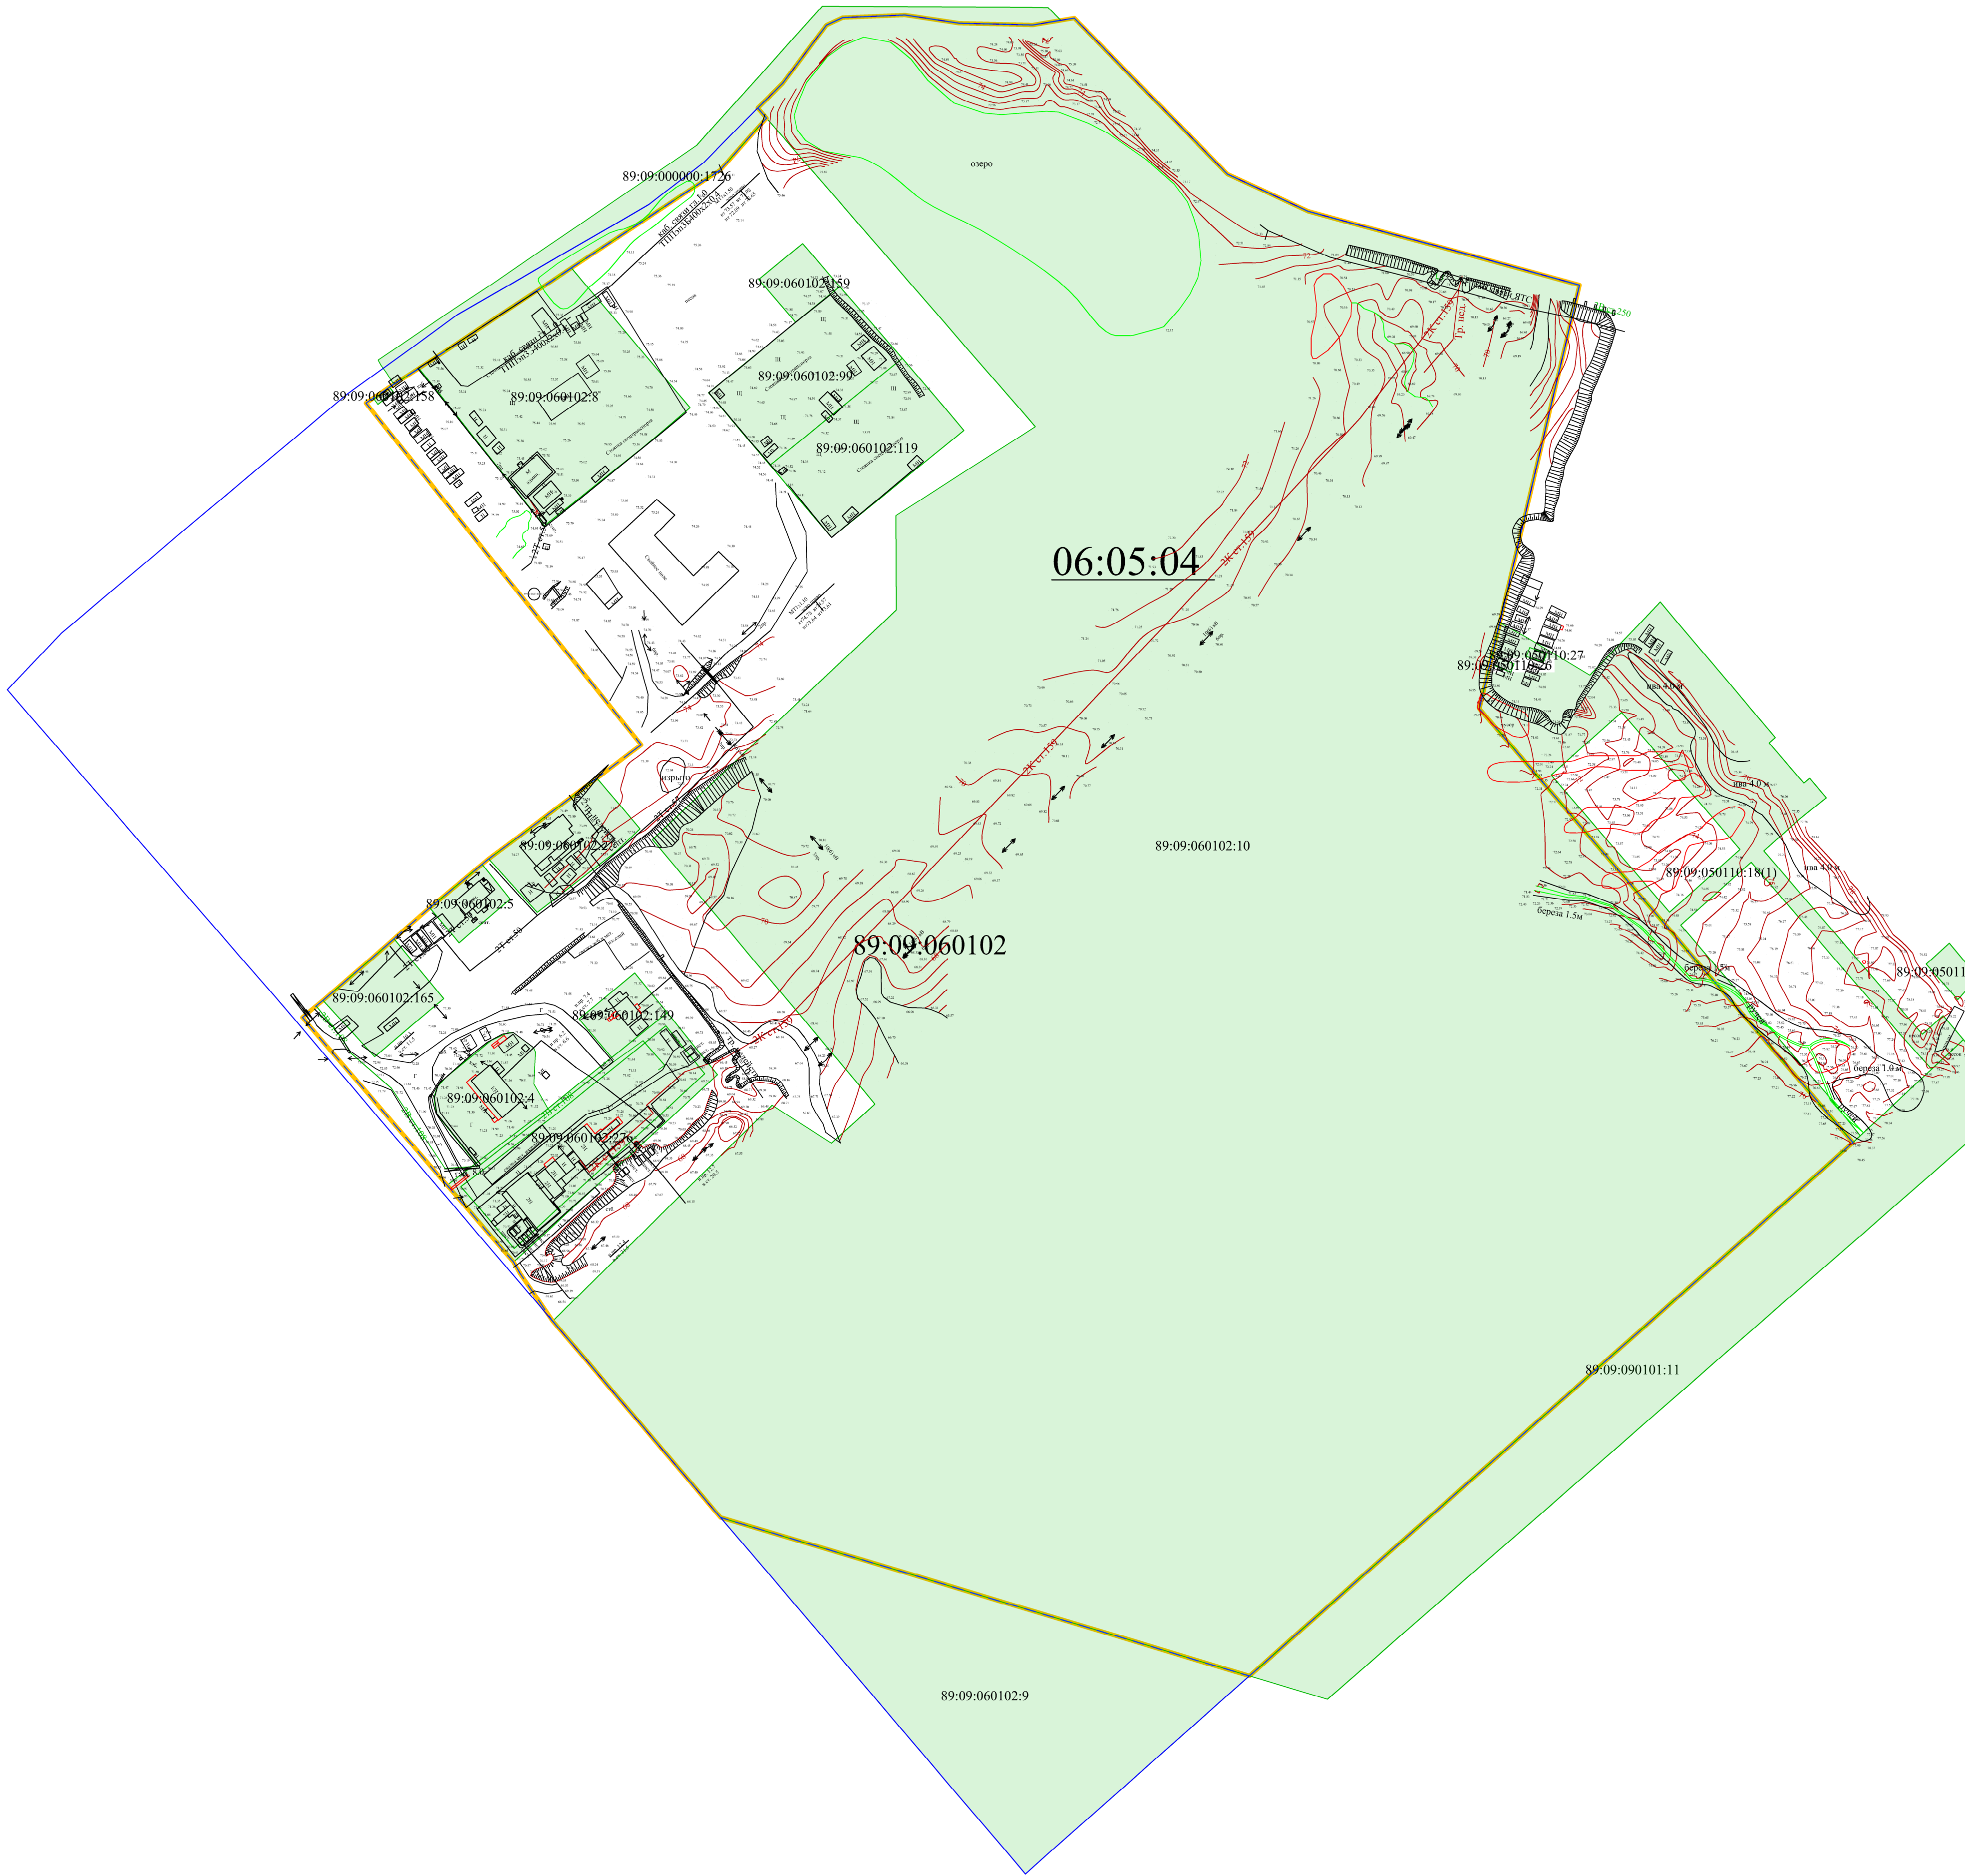

Условные обозначения:

- Граница Проекта планировки и проекта межевания
- Линии регулирования застройки
- Красные линии
- Номер образуемого земельного участка
- Границы проектируемых земельных участков
- Номер существующего земельного участка
- Границы существующих земельных участков
- Номер изменяемого земельного участка
- Границы изменяемых земельных участков
- Номер проектируемого планировочного квартала
- Проектируемые элементы планировочной структуры-Планировочный квартал

- Граница территориальной зоны
- Граница кадастрового квартала
- Граница охранных зон инженерных коммуникаций
- Прибрежно-защитная полоса
- Береговая полоса
- Береговая полоса
- Граница санитарно-защитной зоны
- Граница санитарно-защитной зоны источников водоснабжения
- Граница санитарного разрыва транспортных коммуникаций

Проект межевания территории			
Проект межевания территории планировочного квартала 06:05:04, расположенного в кадастровом квартале 89:09:060102 в границах улиц Ковален и Поляны в г. Лабытнанги			
Изм	Лист	№ докум.	Подпись/Дата
План фактического землепользования территории		Стадия	Лист
Масштаб 1:2000		ПП	1
ГИП		ООО "Монолит-Риэл"	
Разработал			