

План фактического землепользования  
Масштаб 1:1000

Перв. примен.

Справ. №



Полн. и дата

Взам. инв. №

Изм. №

Полн. и дата

Изм. №

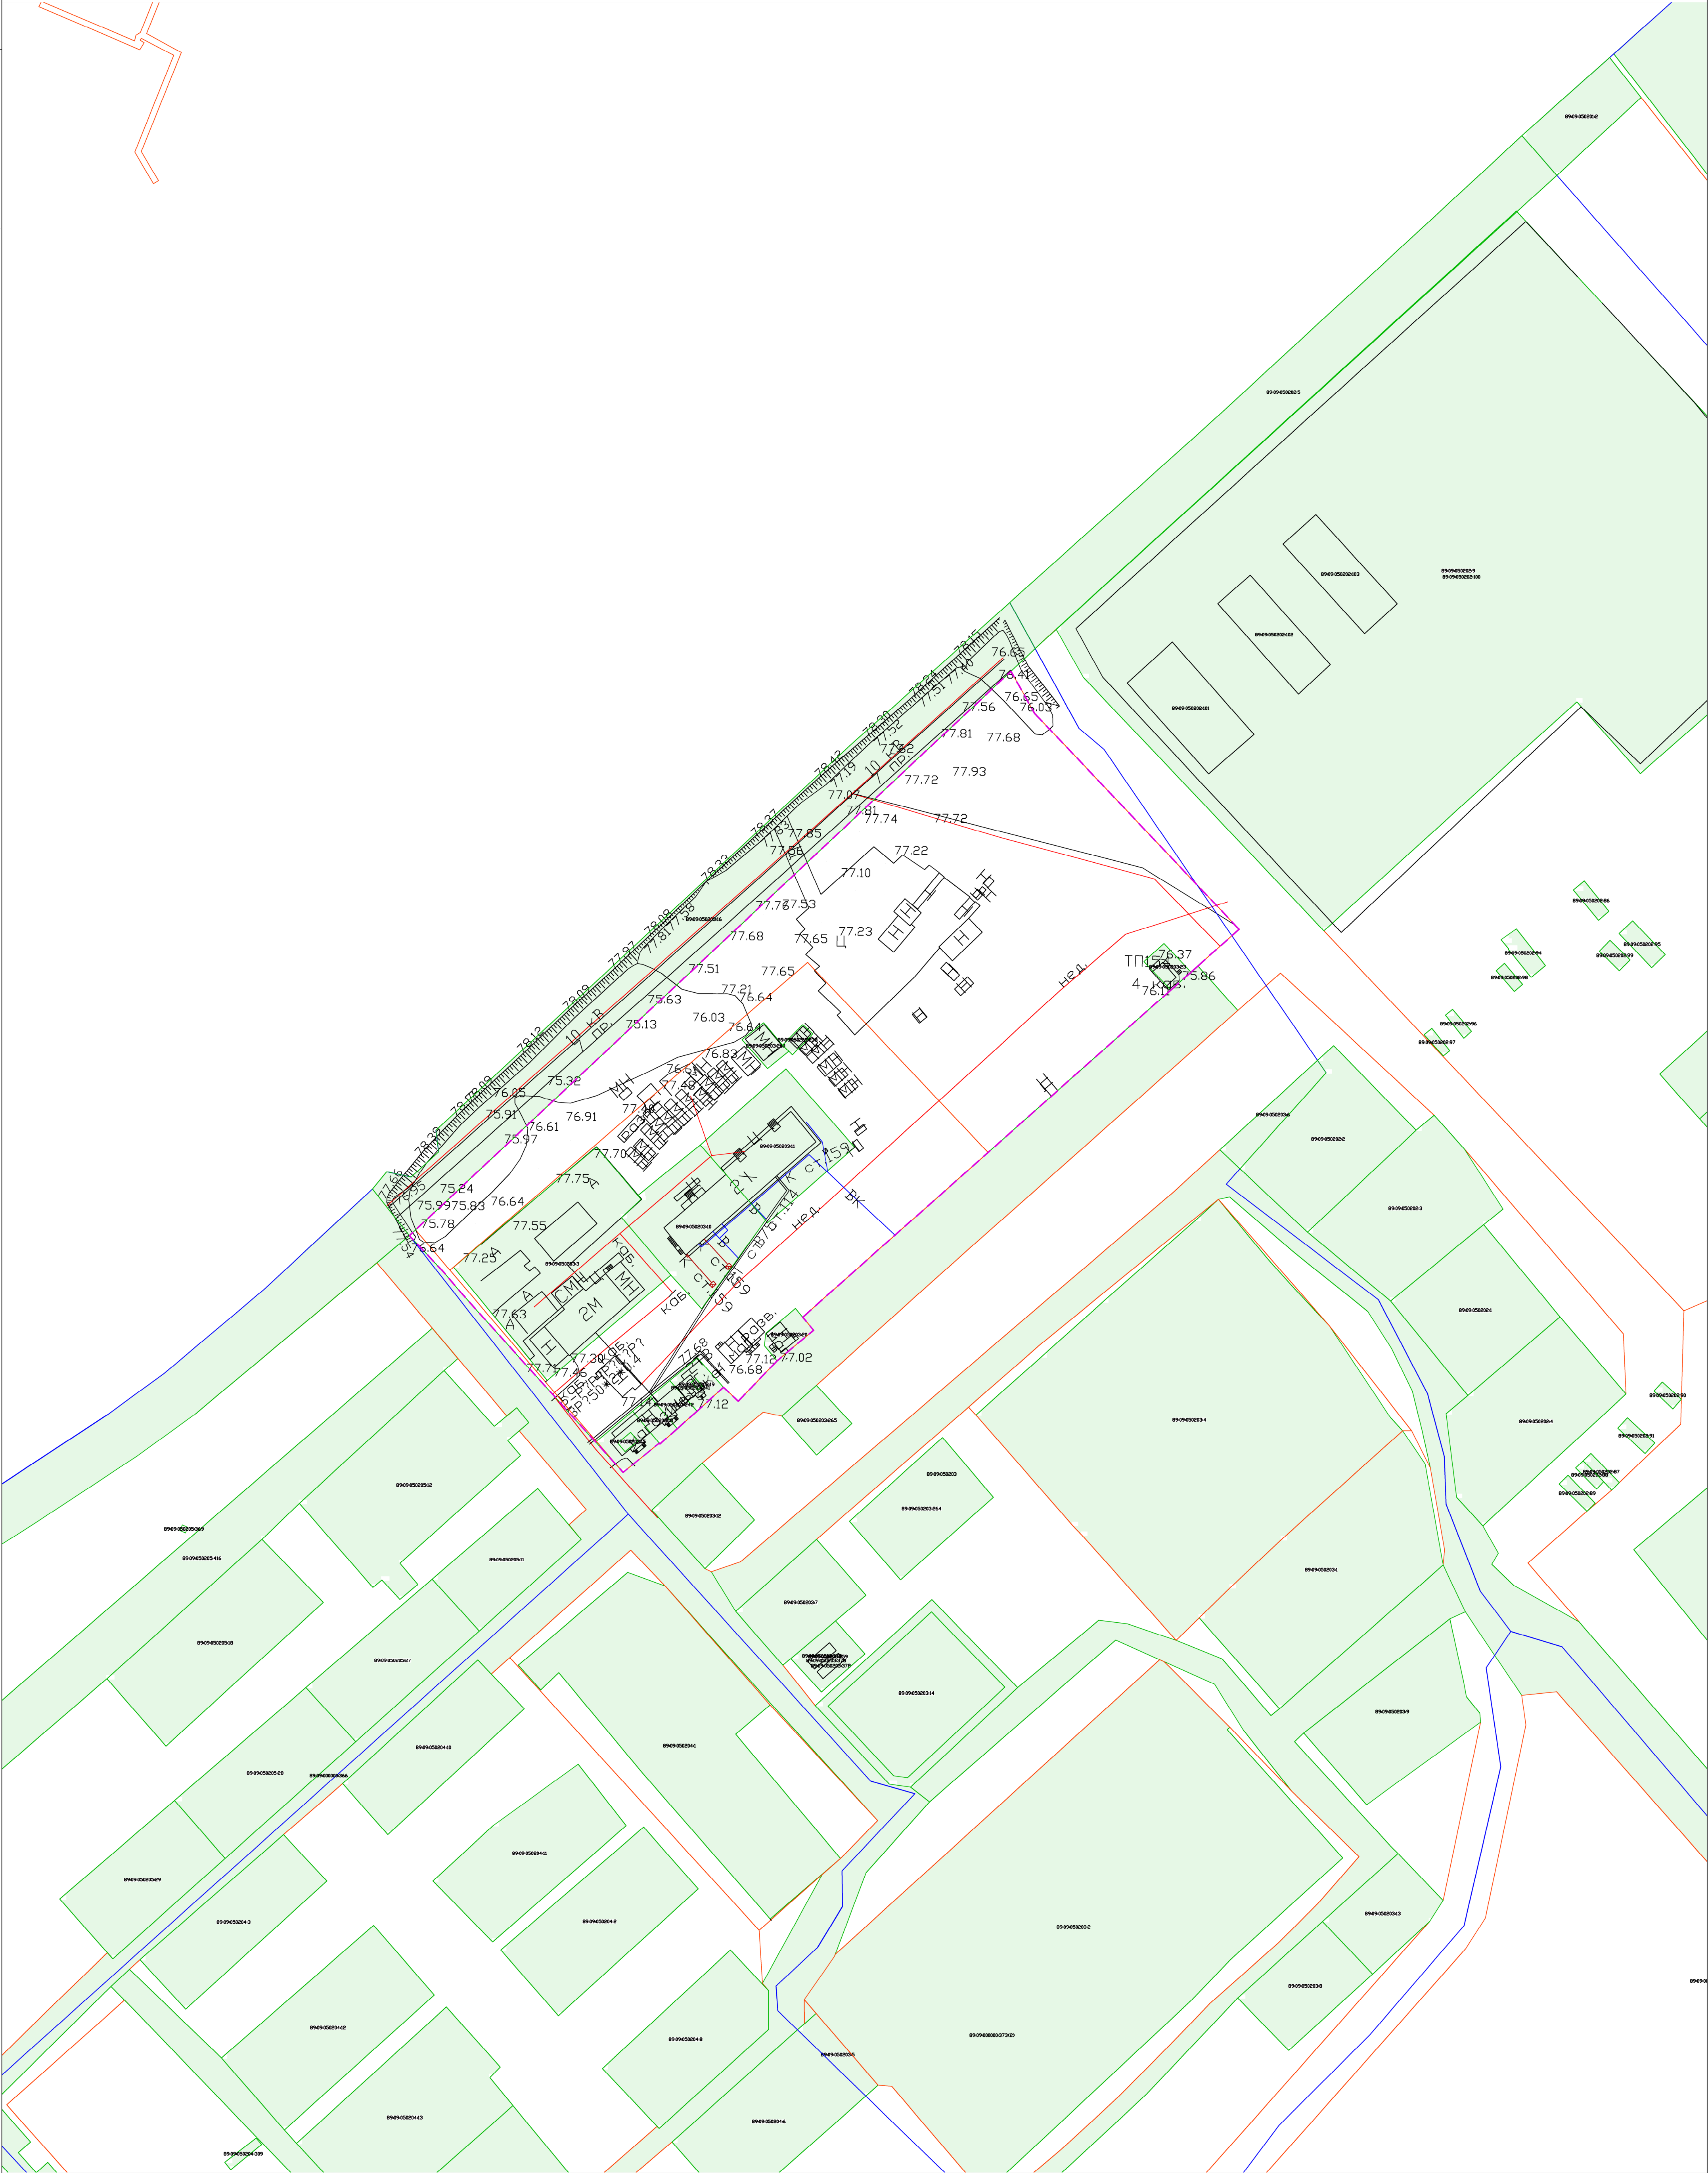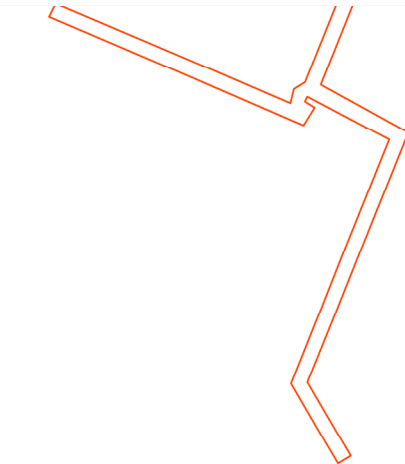

- Условные обозначения:
- Граница Проекта планировки и проекта межевания
  - Номер существующего земельного участка
  - Границы существующих земельных участков
  - Граница территориальной зоны
  - Граница кадастрового квартала

				Проект межевания территории		
				Проект межевания территории планировочного квартала 06:07:06, расположенного в кластерном квартале 09:09:050203 в границах Хаевского лесоса, улиц Коршагина и Архитектора и т.д.		
				Лабелизация		
Изм. Лист				№ докум.		
				Подпись		
				Дата		
				План фактического землепользования		
				Масштаб 1:1000		
				Стадия		
				Лист		
				Листов		
				ПП		
				1		
				ООО "Монолит-Ризл"		
ГИП				Минин В.Г.		
Разработал				Минин В.Г.		