


Схема зон с особыми условиями использования территории

Масштаб 1:2000

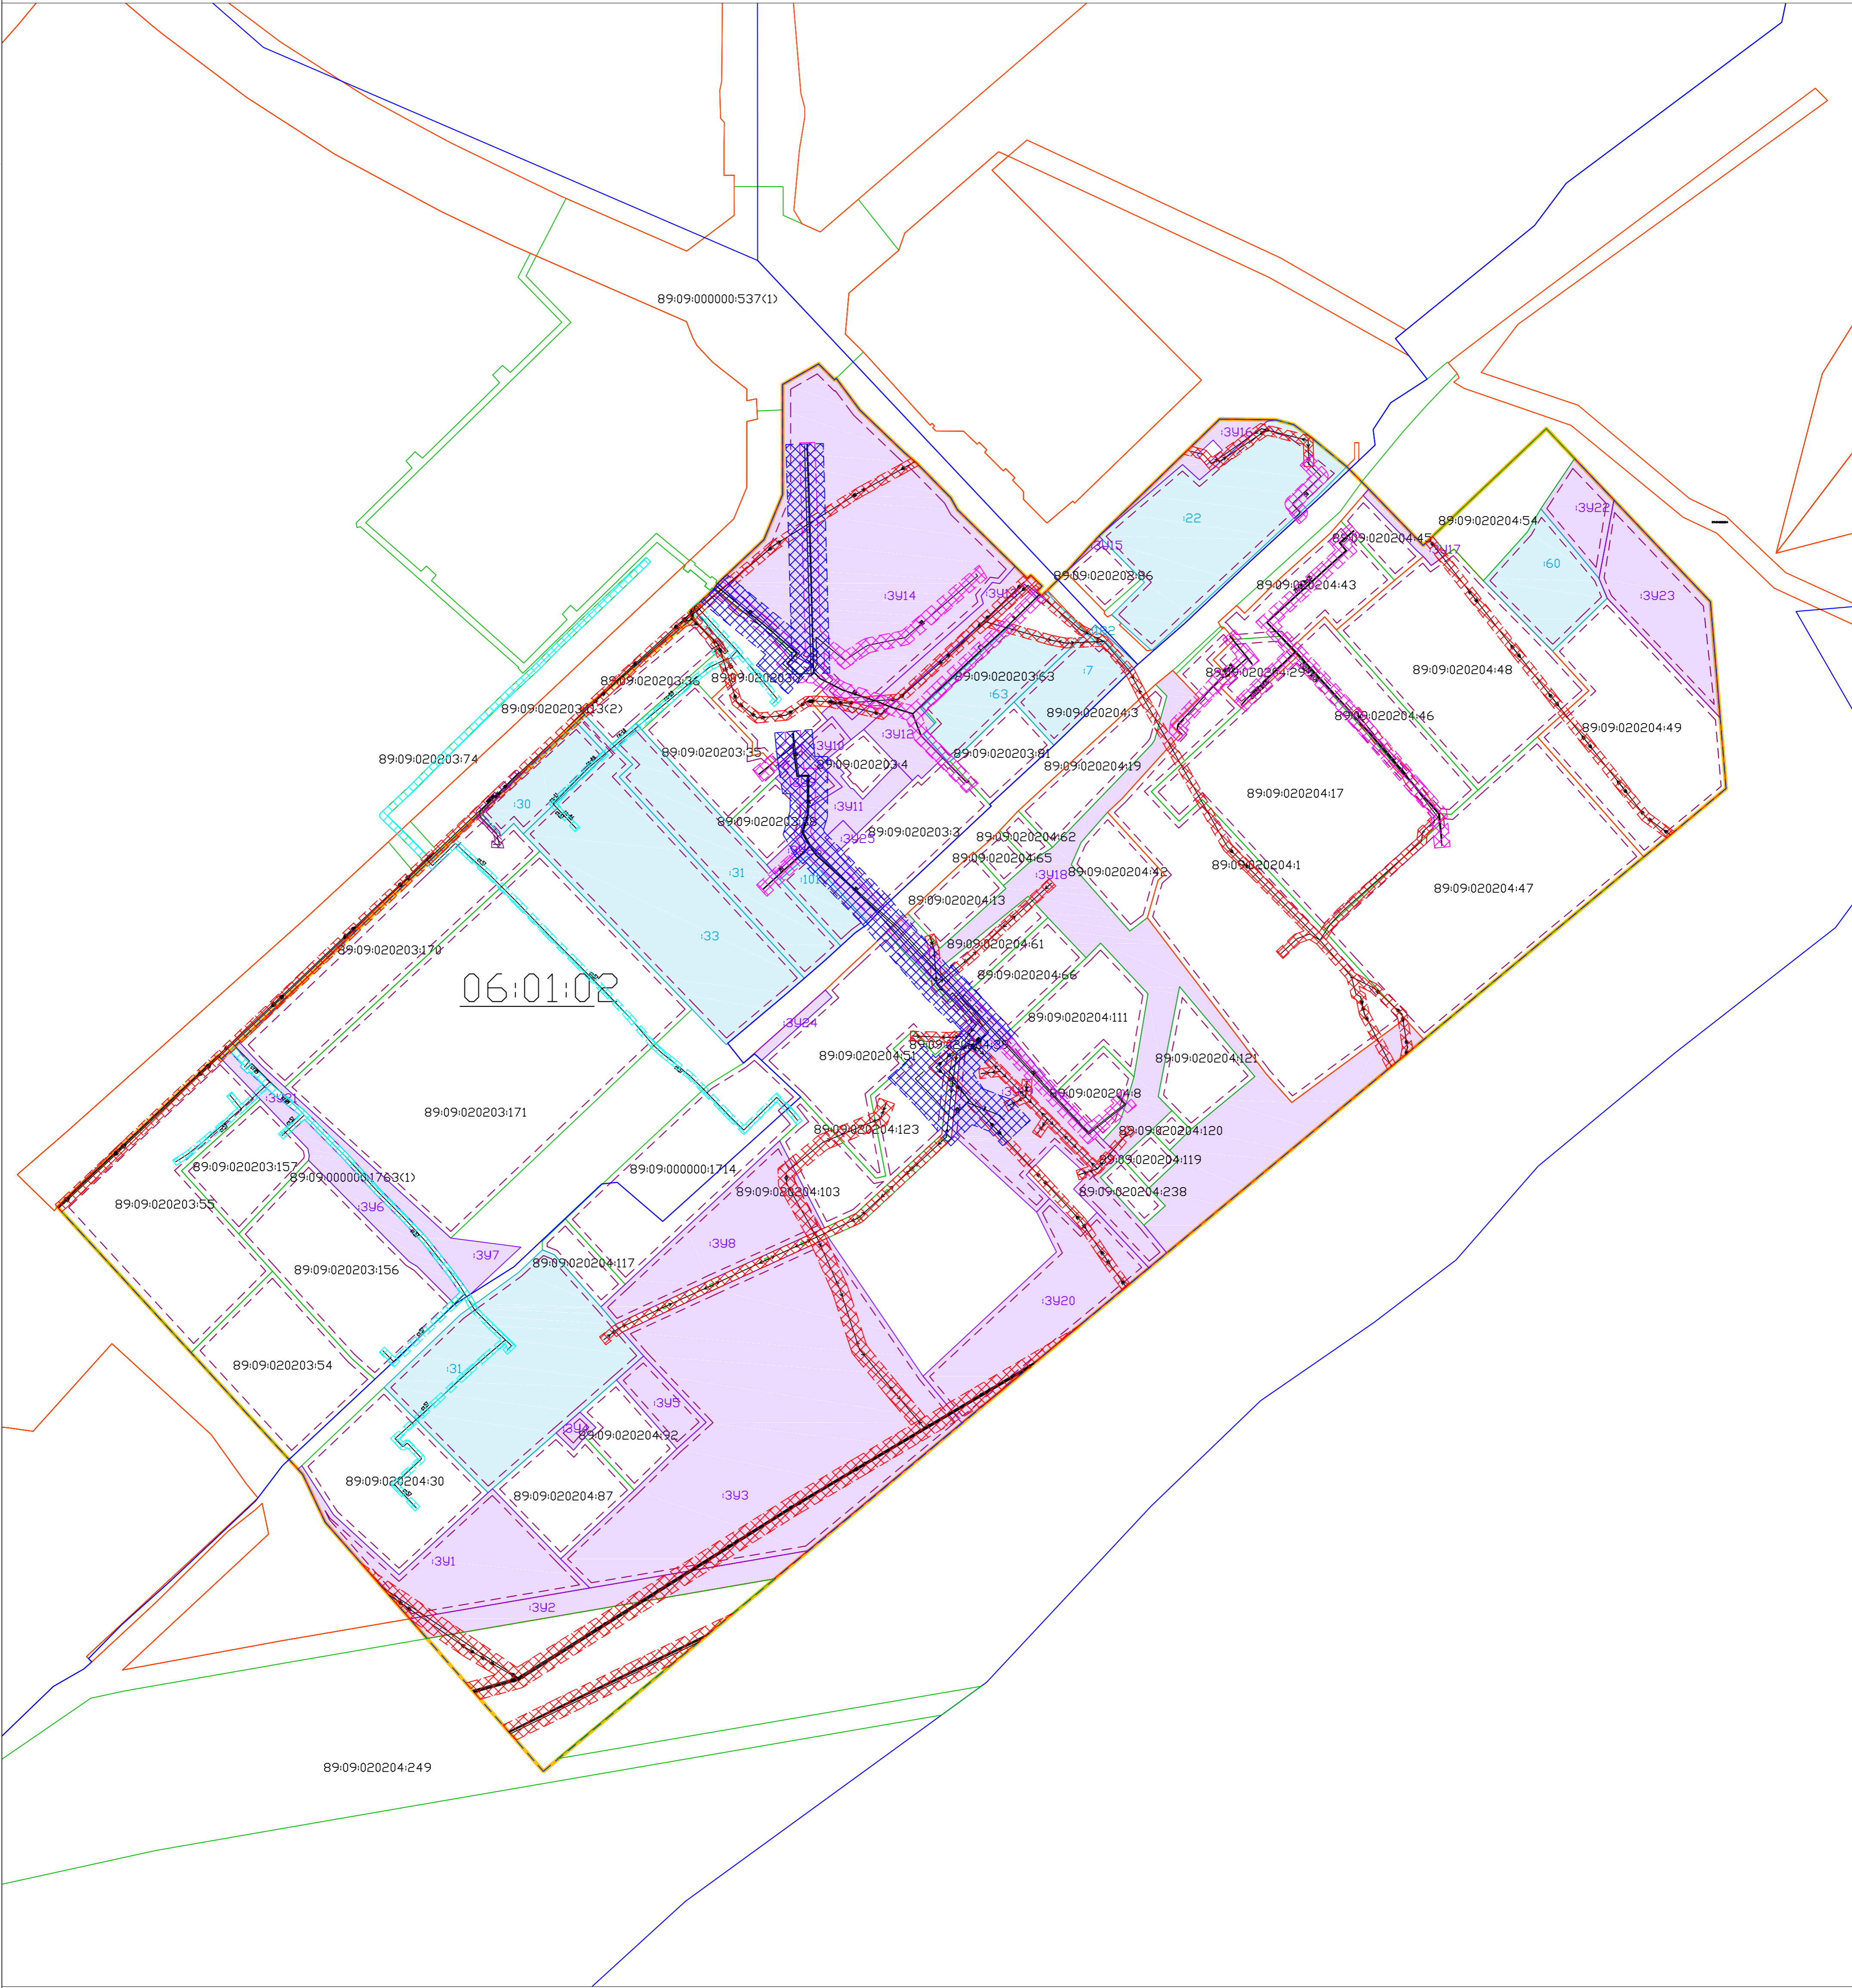

Условные обозначения:

Граница Проекта планировки и проекта межевания

Линии регулирования застройки

Красные линии

Линии отступа от красных линий в целях определения мест допустимого размещения зданий, строений, сооружений

Номер образуемого земельного участка

Границы проектируемых земельных участков

Номер существующего земельного участка

Границы существующих земельных участков

Номер изменяемого земельного участка

Границы изменяемого земельных участков

06:01:02

Номер проектируемого планировочного квартала

Границы проектируемого элемента планировочной структуры -Планировочный квартал

Граница кадастрового квартала

Граница муниципального образования

Границы существующей территориальной зоны

Существующие ЗОУИТ

Охранный зона кабеля 0,4, 6, 10 кВ

Охранный зона объектов водоснабжения

Охранный зона объектов газоснабжения

Охранный зона объектов связи

Охранный зона объектов теплоснабжения

Охранный зона объектов водоотведения

				Проект межевания территории				
				Проект межевания территории планировочного квартала 06:01:02, расположенного в кадастровых кварталах 89:09:02:02:02, 89:09:02:02:03 и 89:09:02:02:04 в г. Лобьитнганги				
Изм.	Лист	№ докум.	Подпись	Дата	Схема зон с особыми условиями использования территории Масштаб 1:2000	Стадия	Лист	Листов
						ПП	1	
ГИП	Минин В.Г.				ООО "Монолит-Ризл"			
Разработал	Минин В.Г.							