Чертеж межевания территории
Масштаб 1:2000

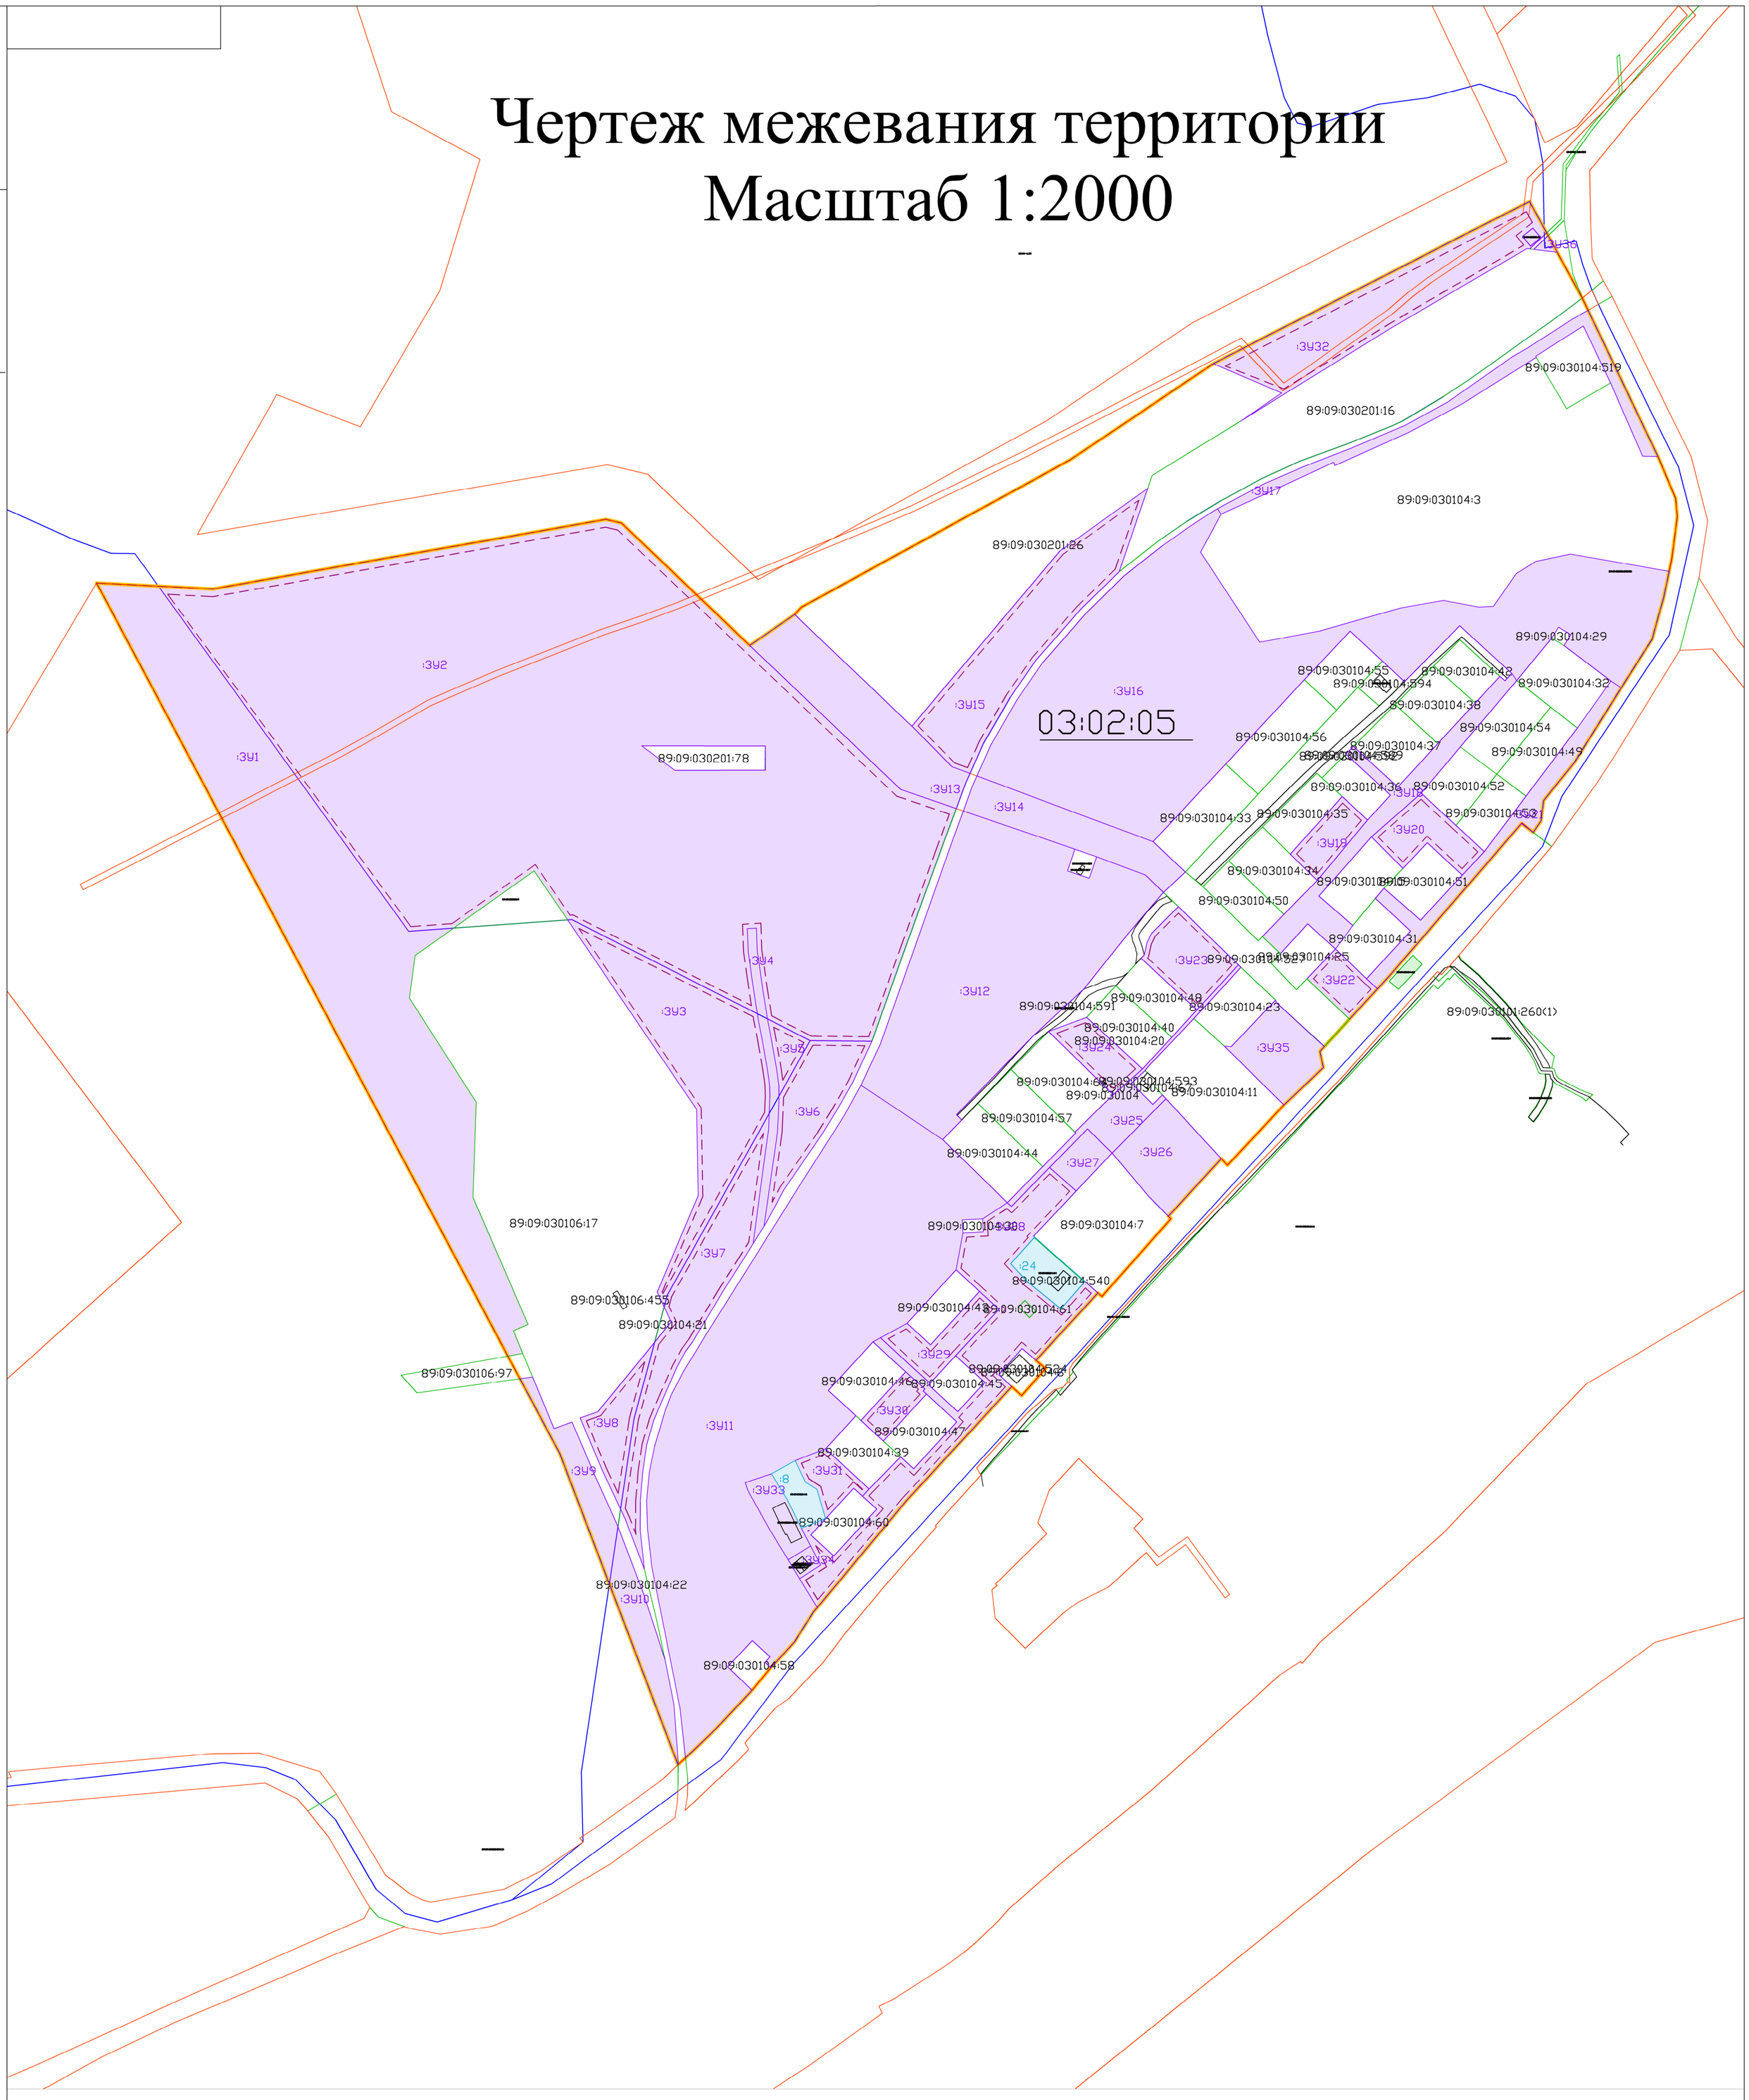

Условные обозначения:

- Граница Проекта планировки и проекта межевания
- Линии регулирования застройки
- Красные линии
- :ЗУ1 — Номер образуемого земельного участка; Границы проектируемых земельных участков
- 89:09:060102:103 — Номер существующего земельного участка; Границы существующих земельных участков
- :194 — Номер изменяемого земельного участка; Границы изменяемого земельных участков
- 06:05:03 — Номер проектируемого планировочного квартала
- Проетируемые элементы планировочной структры -Планировочный квартал
- Граница территориальной/охранной зоны
- Граница кадастрового квартала

Изм	Лист	№ докум.	Подпись	Дата	Проект межевания территории		
					Проект межевания территории планировочного квартала 03:02:05, расположенного в кадастровых кварталах 89:09:030104, 89:09:030201 и 89:09:030106 в городе Лабытнанги		
					Чертеж межевания территории Масштаб 1:2000	Стадия: ПП	Лист: 1 / Листов:
ГИП		Минин В.Г			ООО "Монолит-Риэл"		
Разработал		Минин В.Г.					

Перв. примен. | Справ. № | Подп. и дата | Инв. № дубл. | Взам. инв. № | Подп. и дата | Инв. № подл.