Чертеж межевания территории
Масштаб 1:1000

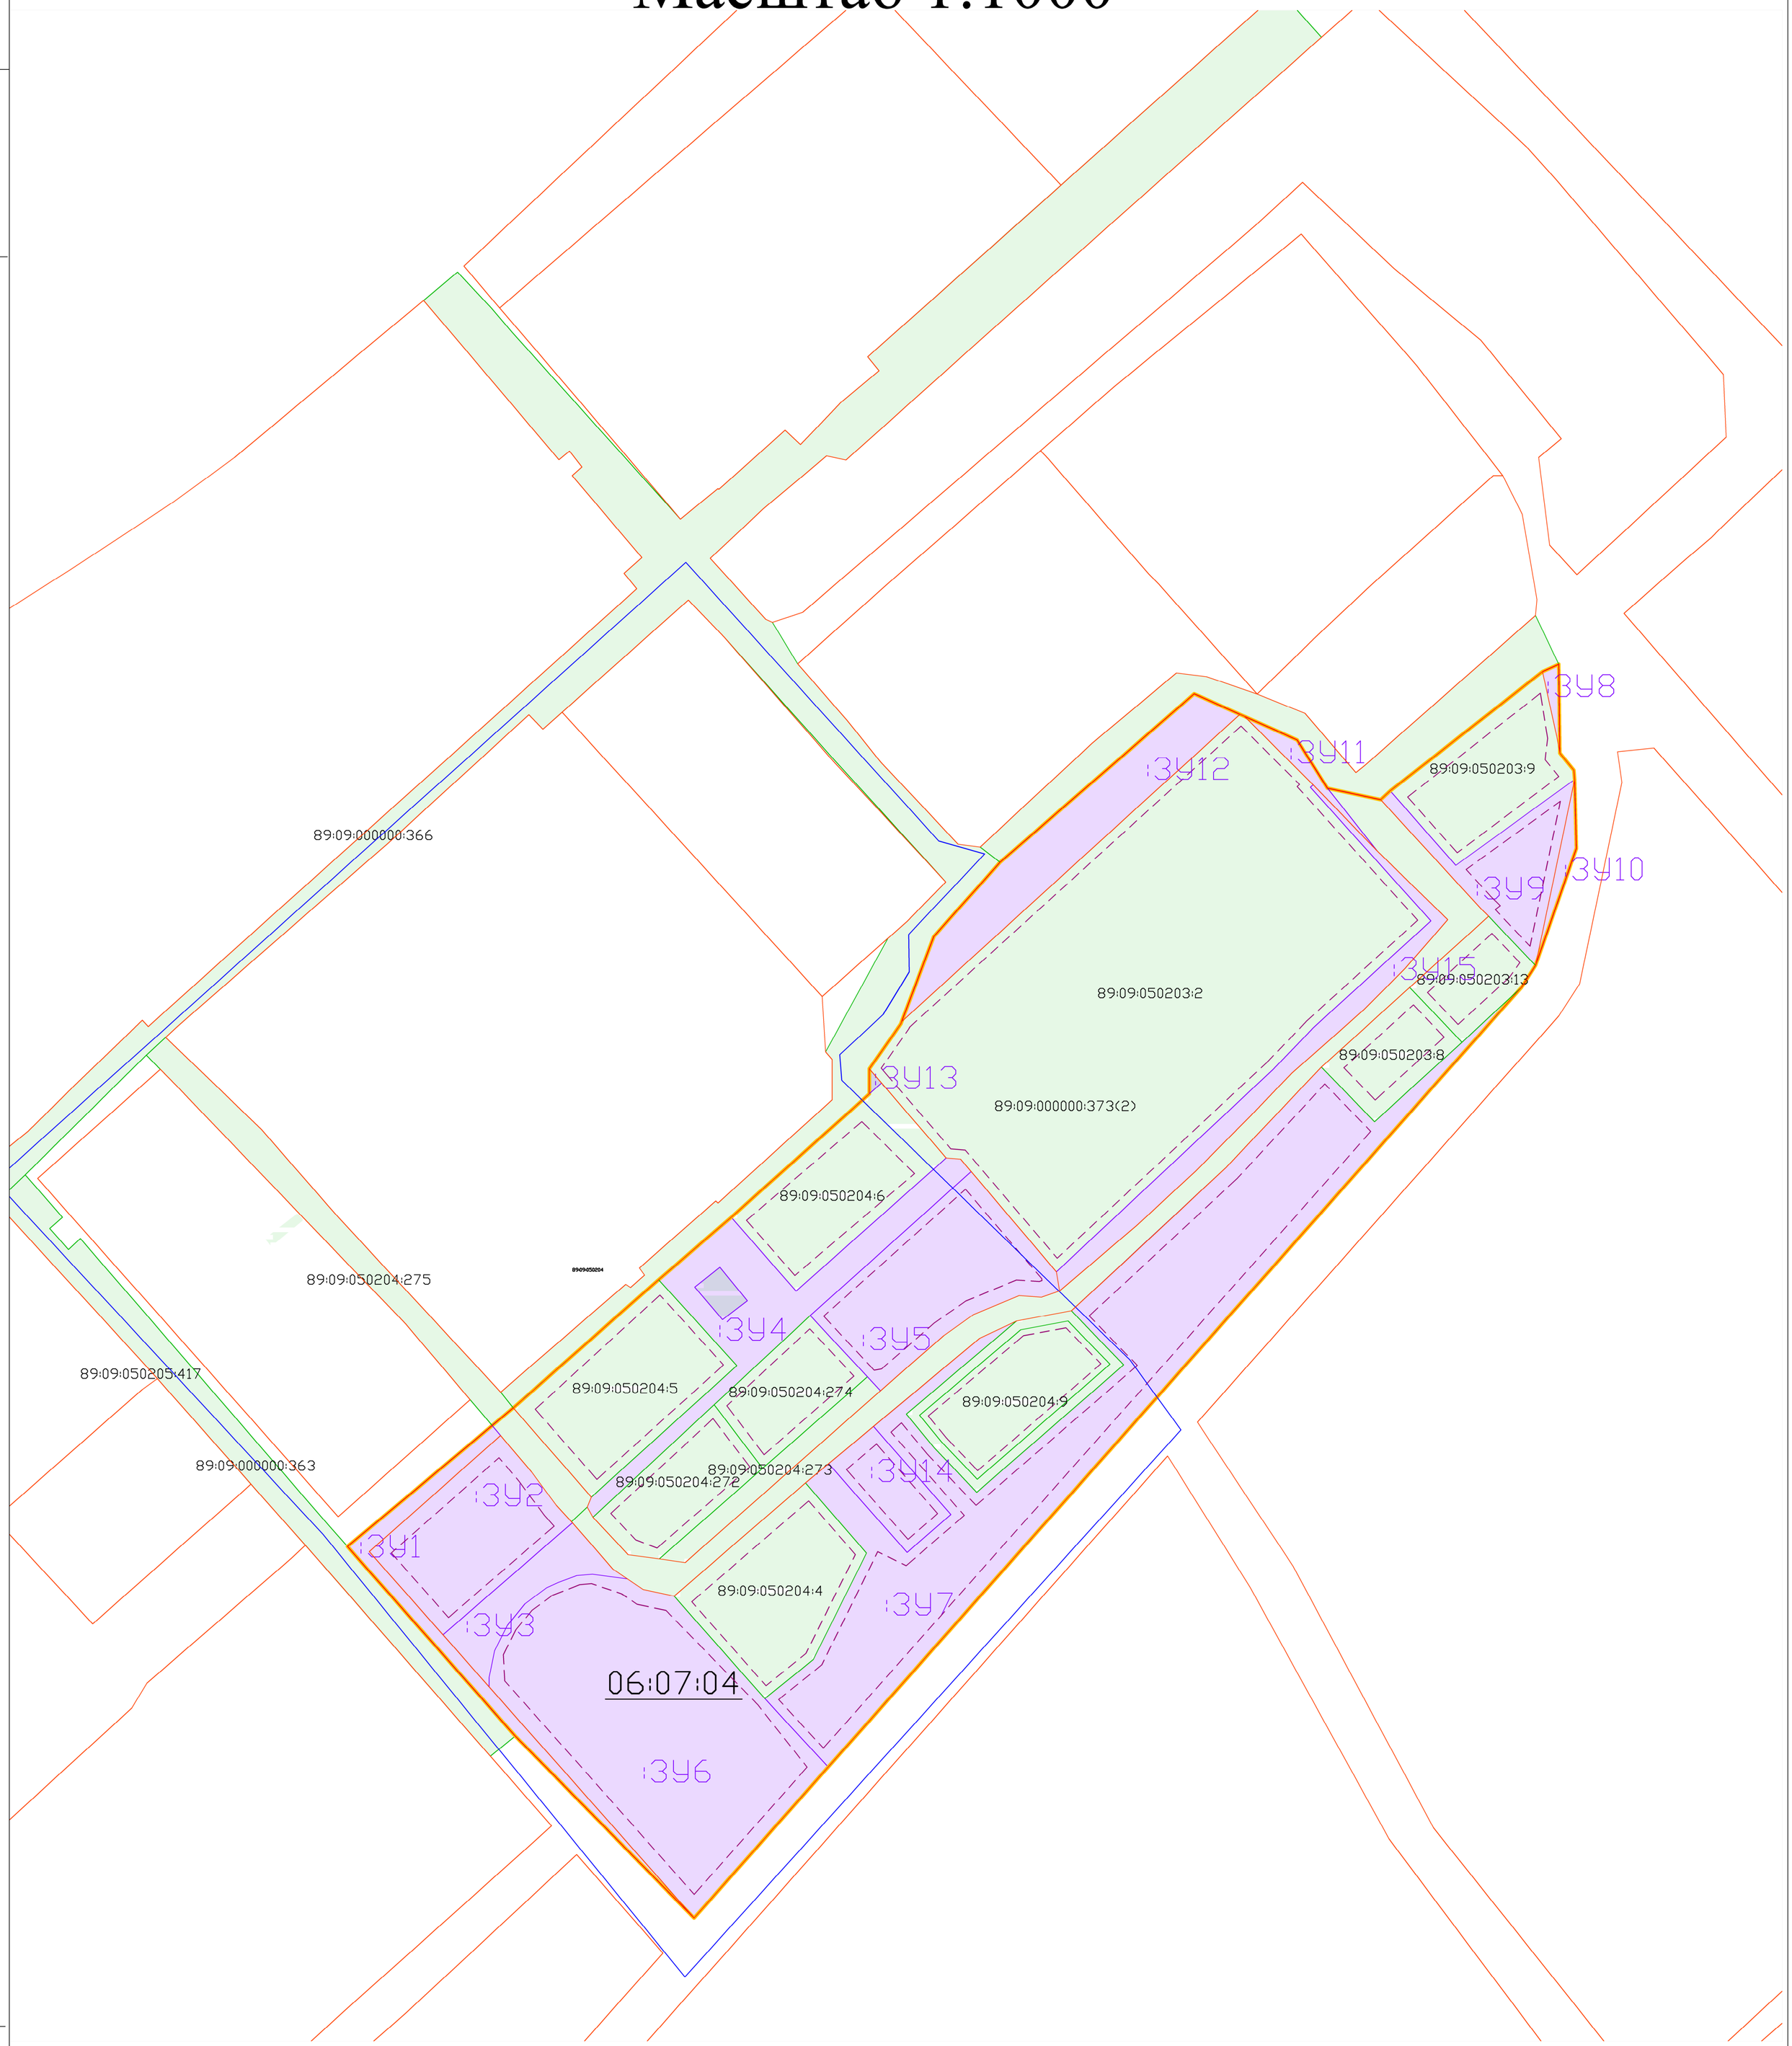

Условные обозначения:

- Граница Проекта планировки и проекта межевания
- Линии регулирования застройки
- Красные линии
- Линии отступа от красных линий в целях определения мест допустимого размещения зданий, строений, сооружений
- Граница кадастрового квартала
- Граница муниципального образования
- Границы существующей территориальной зоны

:ЗУ1 — Номер образуемого земельного участка
Границы проектируемых земельных участков

89:09:060101:74 — Номер существующего земельного участка
Границы существующих земельных участков

:74 — Номер изменяемого земельного участка
Границы изменяемого земельных участков

06:05:02 — Номер проектируемого планировочного квартала

Границы проетируемого элемента планировочной структры -Планировочный квартал

Изм	Лист	№ докум.	Подпись	Дата	Проект межевания территории
					Проект межевания территории планировочного квартала 06:07:04, расположенного в кадастровых кварталах 89:09:050204 и 89:09:050203 в границах улиц Корчагинцев, Арктическая, Озерная и Тюменская в городе Лабытнанги
					Чертеж межевания территории Масштаб 1:1000
					Стадия: ПП; Лист: 1; Листов:
ГИП		Минин В.Г			ООО "Монолит-Риэл"
Разработал		Минин В.Г.			

Перв. примен.
Справ. №
Подп. и дата
Инв. № дубл.
Взам. инв. №
Подп. и дата
Инв. № подл.