


Схема границ зон с особыми условиями использования территории

Масштаб 1:1000

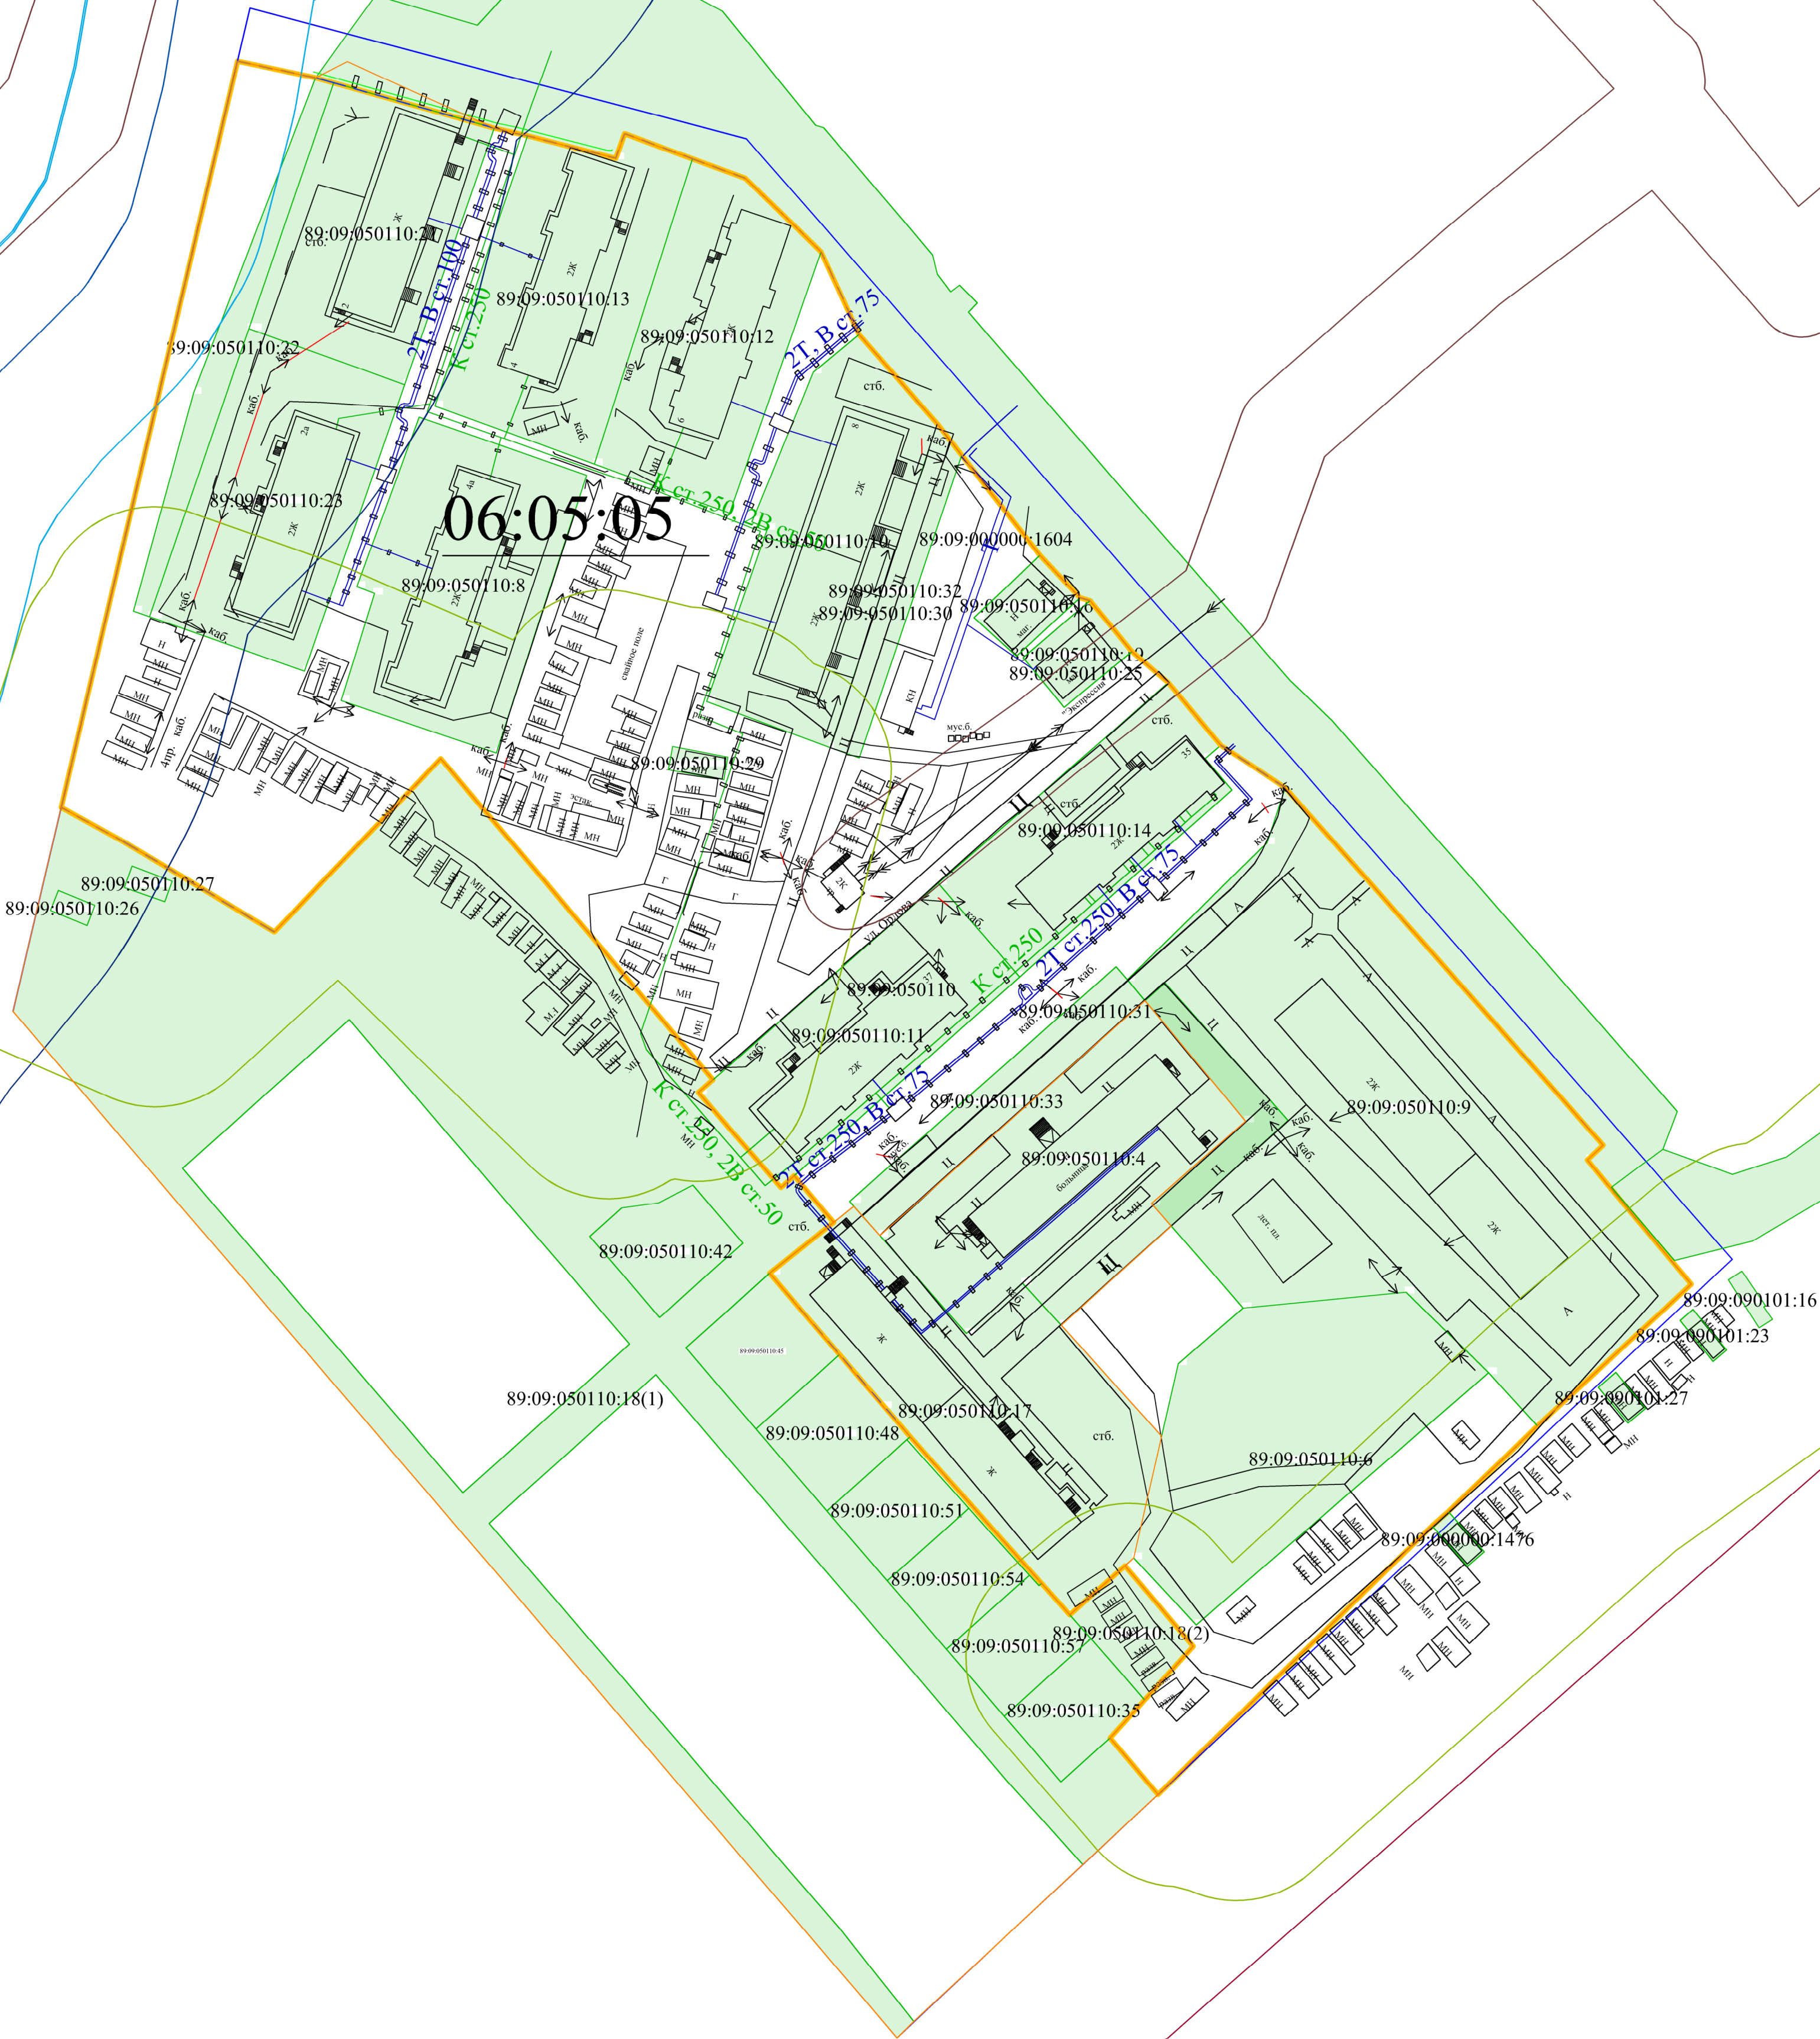

Условные обозначения:

- Граница Проекта планировки и проекта межевания
- Линии регулирования застройки
- Красные линии
- Номер образуемого земельного участка
- Границы проектируемых земельных участков
- Номер существующего земельного участка
- Границы существующих земельных участков
- Номер изменяемого земельного участка
- Границы изменяемого земельных участков
- Номер проектируемого планировочного квартала
- Проектируемые элементы планировочной структуры-Планировочный квартал

- Граница территориальной зоны
- Граница кадастрового квартала
- Граница охранных зон инженерных коммуникаций
- Прибрежно-защитная полоса
- Береговая полоса
- Береговая полоса
- Граница санитарно-защитной зоны
- Граница санитарно-защитной зоны источников водоснабжения
- Граница санитарного разрыва транспортных коммуникаций

Проект межевания территории			
Проект межевания территории планировочного квартала 06:05:05, расположенного в кадастровом квартале 89:09:050110 в границах улиц Полиция, Киевская в городе Лыбывини			
Изм. Лист	№ докум.	Подпись	Дата
Гип	Минин В.Г.		
Разработал	Минин В.Г.		
Схема границ зон с особыми условиями использования территории Масштаб 1:1000		Стадия	Лист
		ПП	1
		Листов	
		ООО "Монолит-Риэл"	