


План фактического землепользования территории

Масштаб 1:500

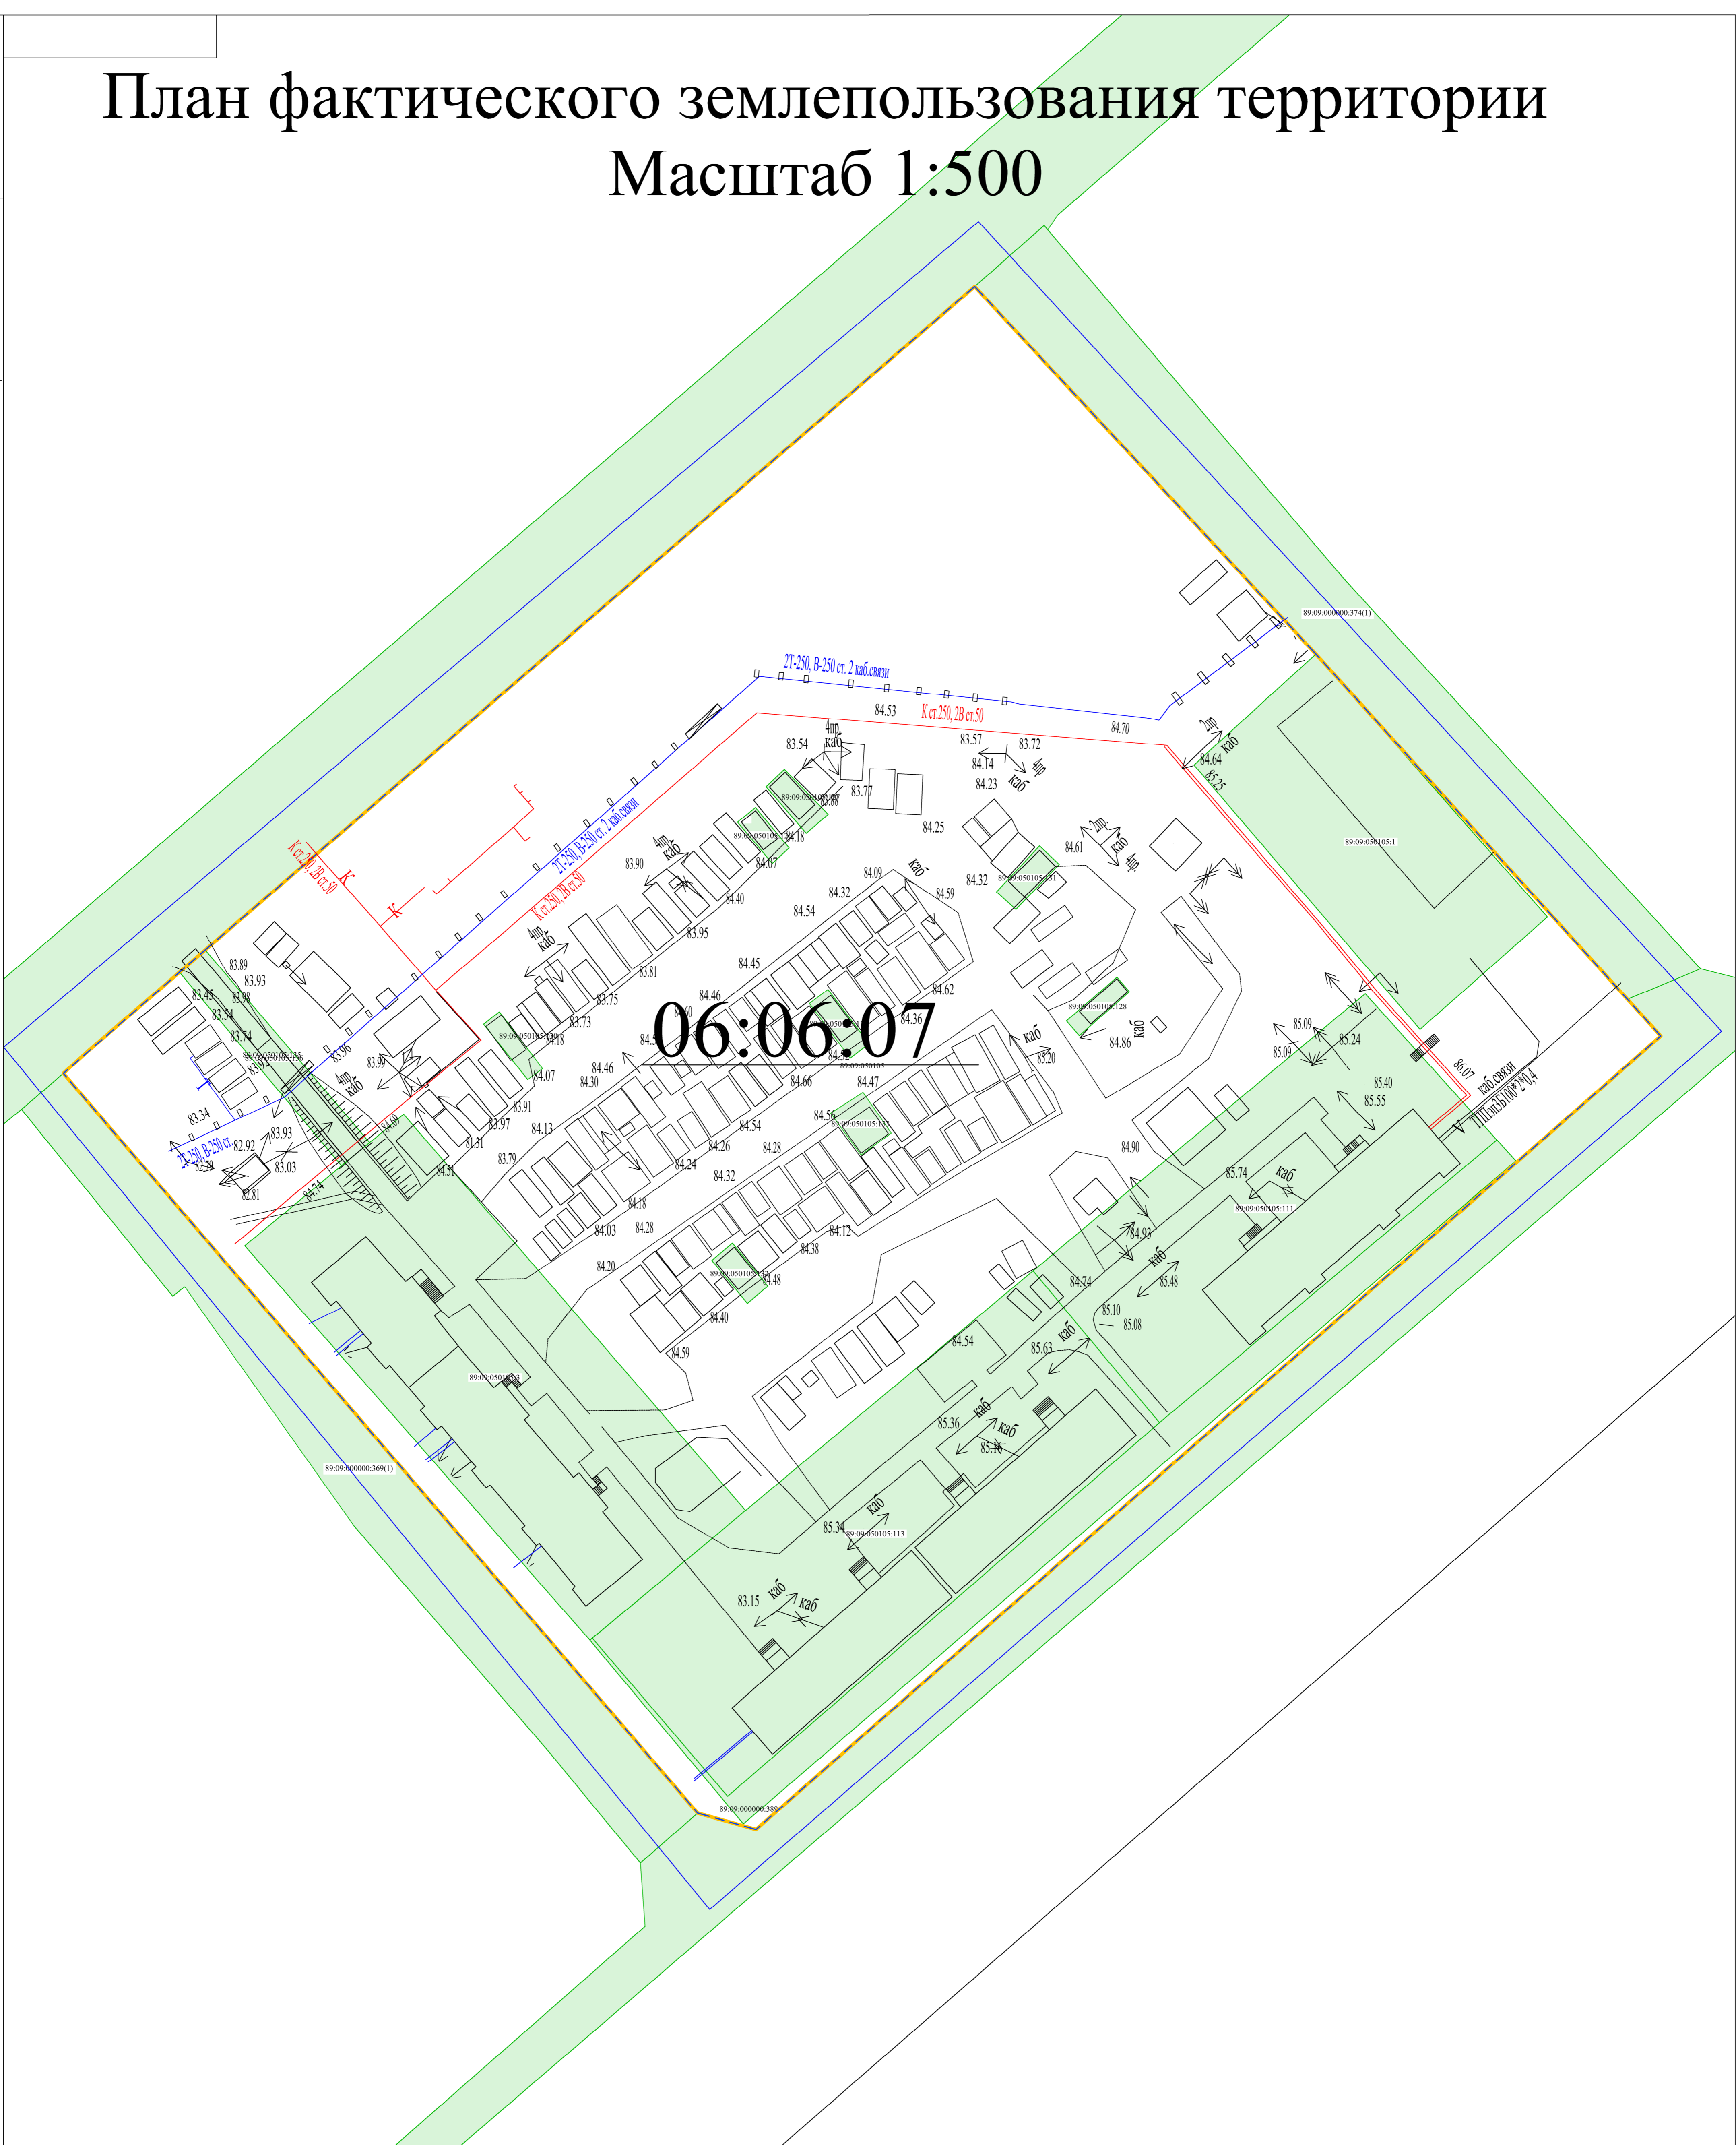

- Условные обозначения:
- Граница Проекта планировки и проекта межевания
 - Линии регулирования застройки
 - Красные линии
 - Номер образуемого земельного участка
 - Границы проектируемых земельных участков
 - Номер существующего земельного участка
 - Границы существующих земельных участков
 - Номер изменяемого земельного участка
 - Границы изменяемого земельных участков
 - Номер проектируемого планировочного квартала
 - Проектируемые элементы планировочной структуры - Планировочный квартал

- Граница территориальной зоны
- Граница кадастрового квартала
- Граница охранных зон инженерных коммуникаций
- Прибрежно-защитная полоса
- Береговая полоса
- Береговая полоса
- Граница санитарно-защитной зоны
- Граница санитарно-защитной зоны источников водоснабжения
- Граница санитарного разрыва транспортных коммуникаций

Проект межевания территории			
Проект межевания территории планировочного квартала 06:06:07, расположенного в кадастровом квартале 89-09:050105-113 в границах улиц Орлова, Архитектурной, Каменской, Революции и городе Лабытнанги			
План фактического землепользования территории Масштаб 1:500		Стадия	Лист
		ПП	1
ГПП Разработал Минин В.Г.		ООО "Монолит-Риэл"	