


Чертеж межевания территории

Масштаб 1:1000

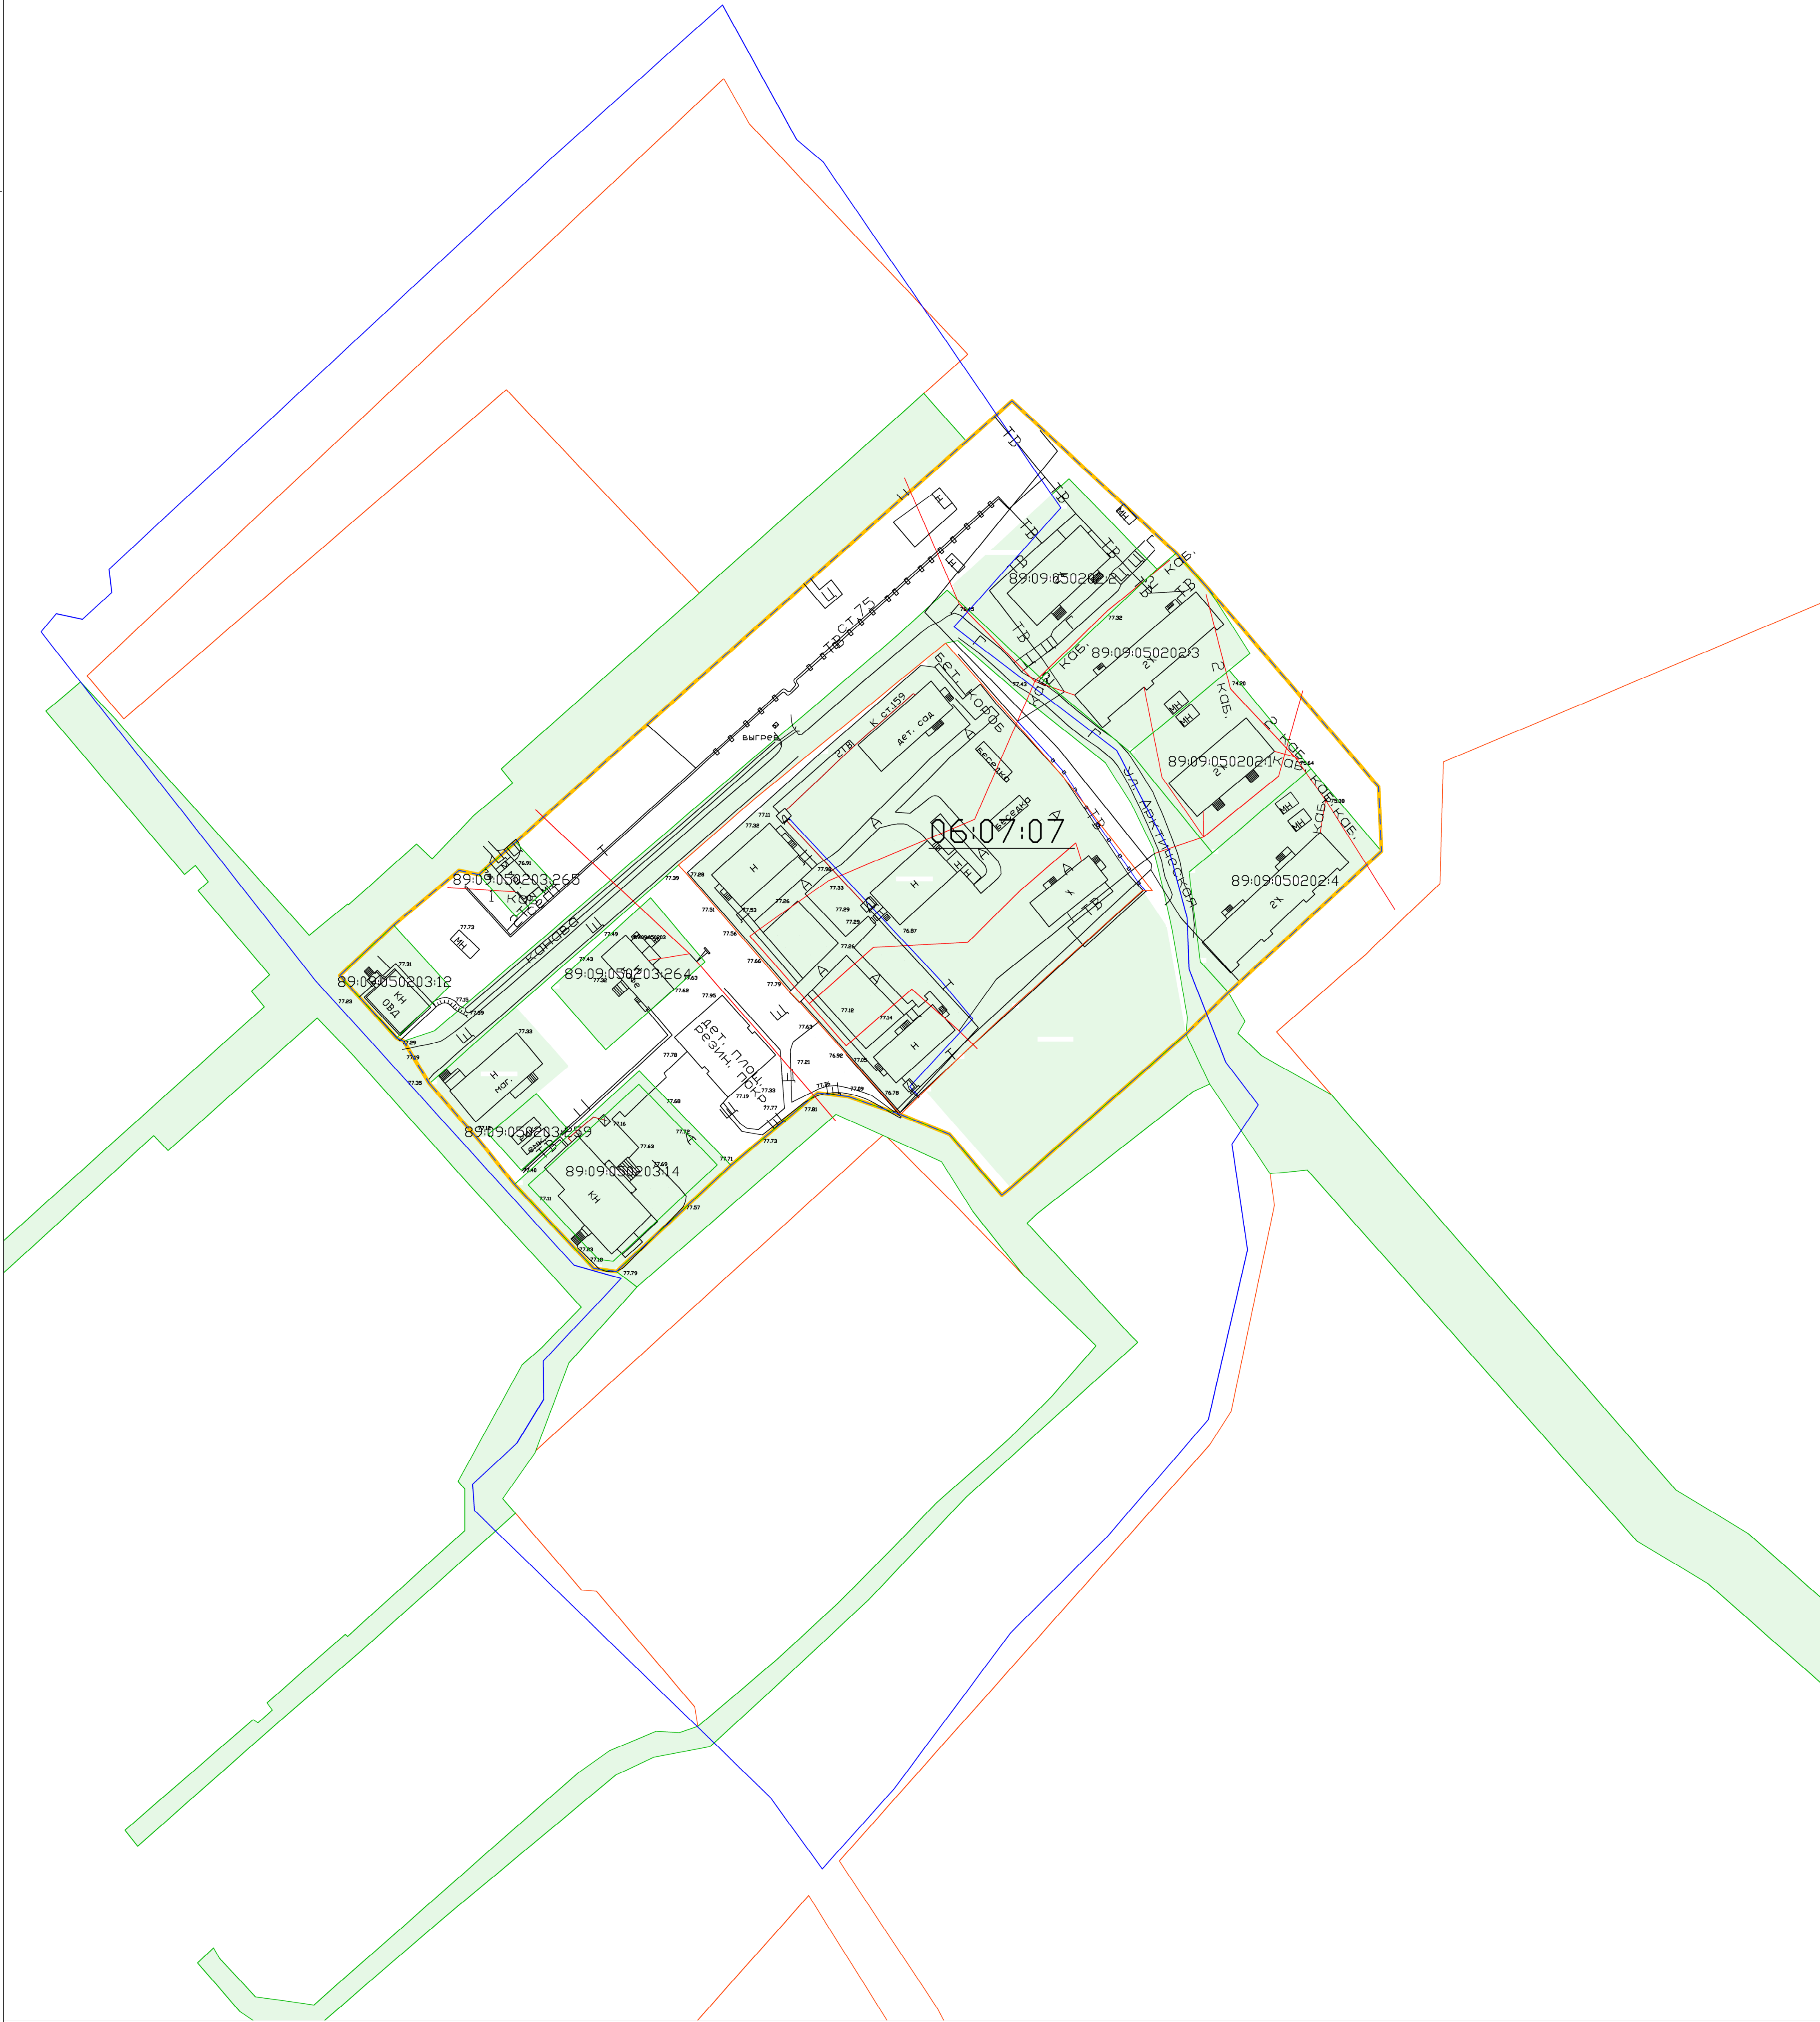

- Условные обозначения:
- Граница Проекта планировки и проекта межевания
 - Линии регулирования застройки
 - Красные линии
 - Номер образуемого земельного участка
 - Границы проектируемых земельных участков
 - Номер существующего земельного участка
 - Границы существующих земельных участков
 - Номер изменяемого земельного участка
 - Границы изменяемого земельных участков
 - Номер проектируемого планировочного квартала
 - Проектируемые элементы планировочной структуры -Планировочный квартал
 - Граница территориальной зоны
 - Граница кадастрового квартала

					Проект межевания территории				
					Проект межевания территории планировочного квартала 06:07:07, расположенного в кадастровых кварталах 89:09:050203, 89:09:050202 в границах улиц Корсагинцев, Озерная и Арктическая в г. Лыбынском.				
Изм.	Лист	№ докум.	Подпись	Дата	Чертеж межевания территории Масштаб 1:1000	Стадия	Лист	Листов	
						ПП	1		
ГИП	Минин В.Г.				ООО "Монолит-Ризл"				
Разработал	Минин В.Г.								