Чертеж межевания территории
Масштаб 1:1000

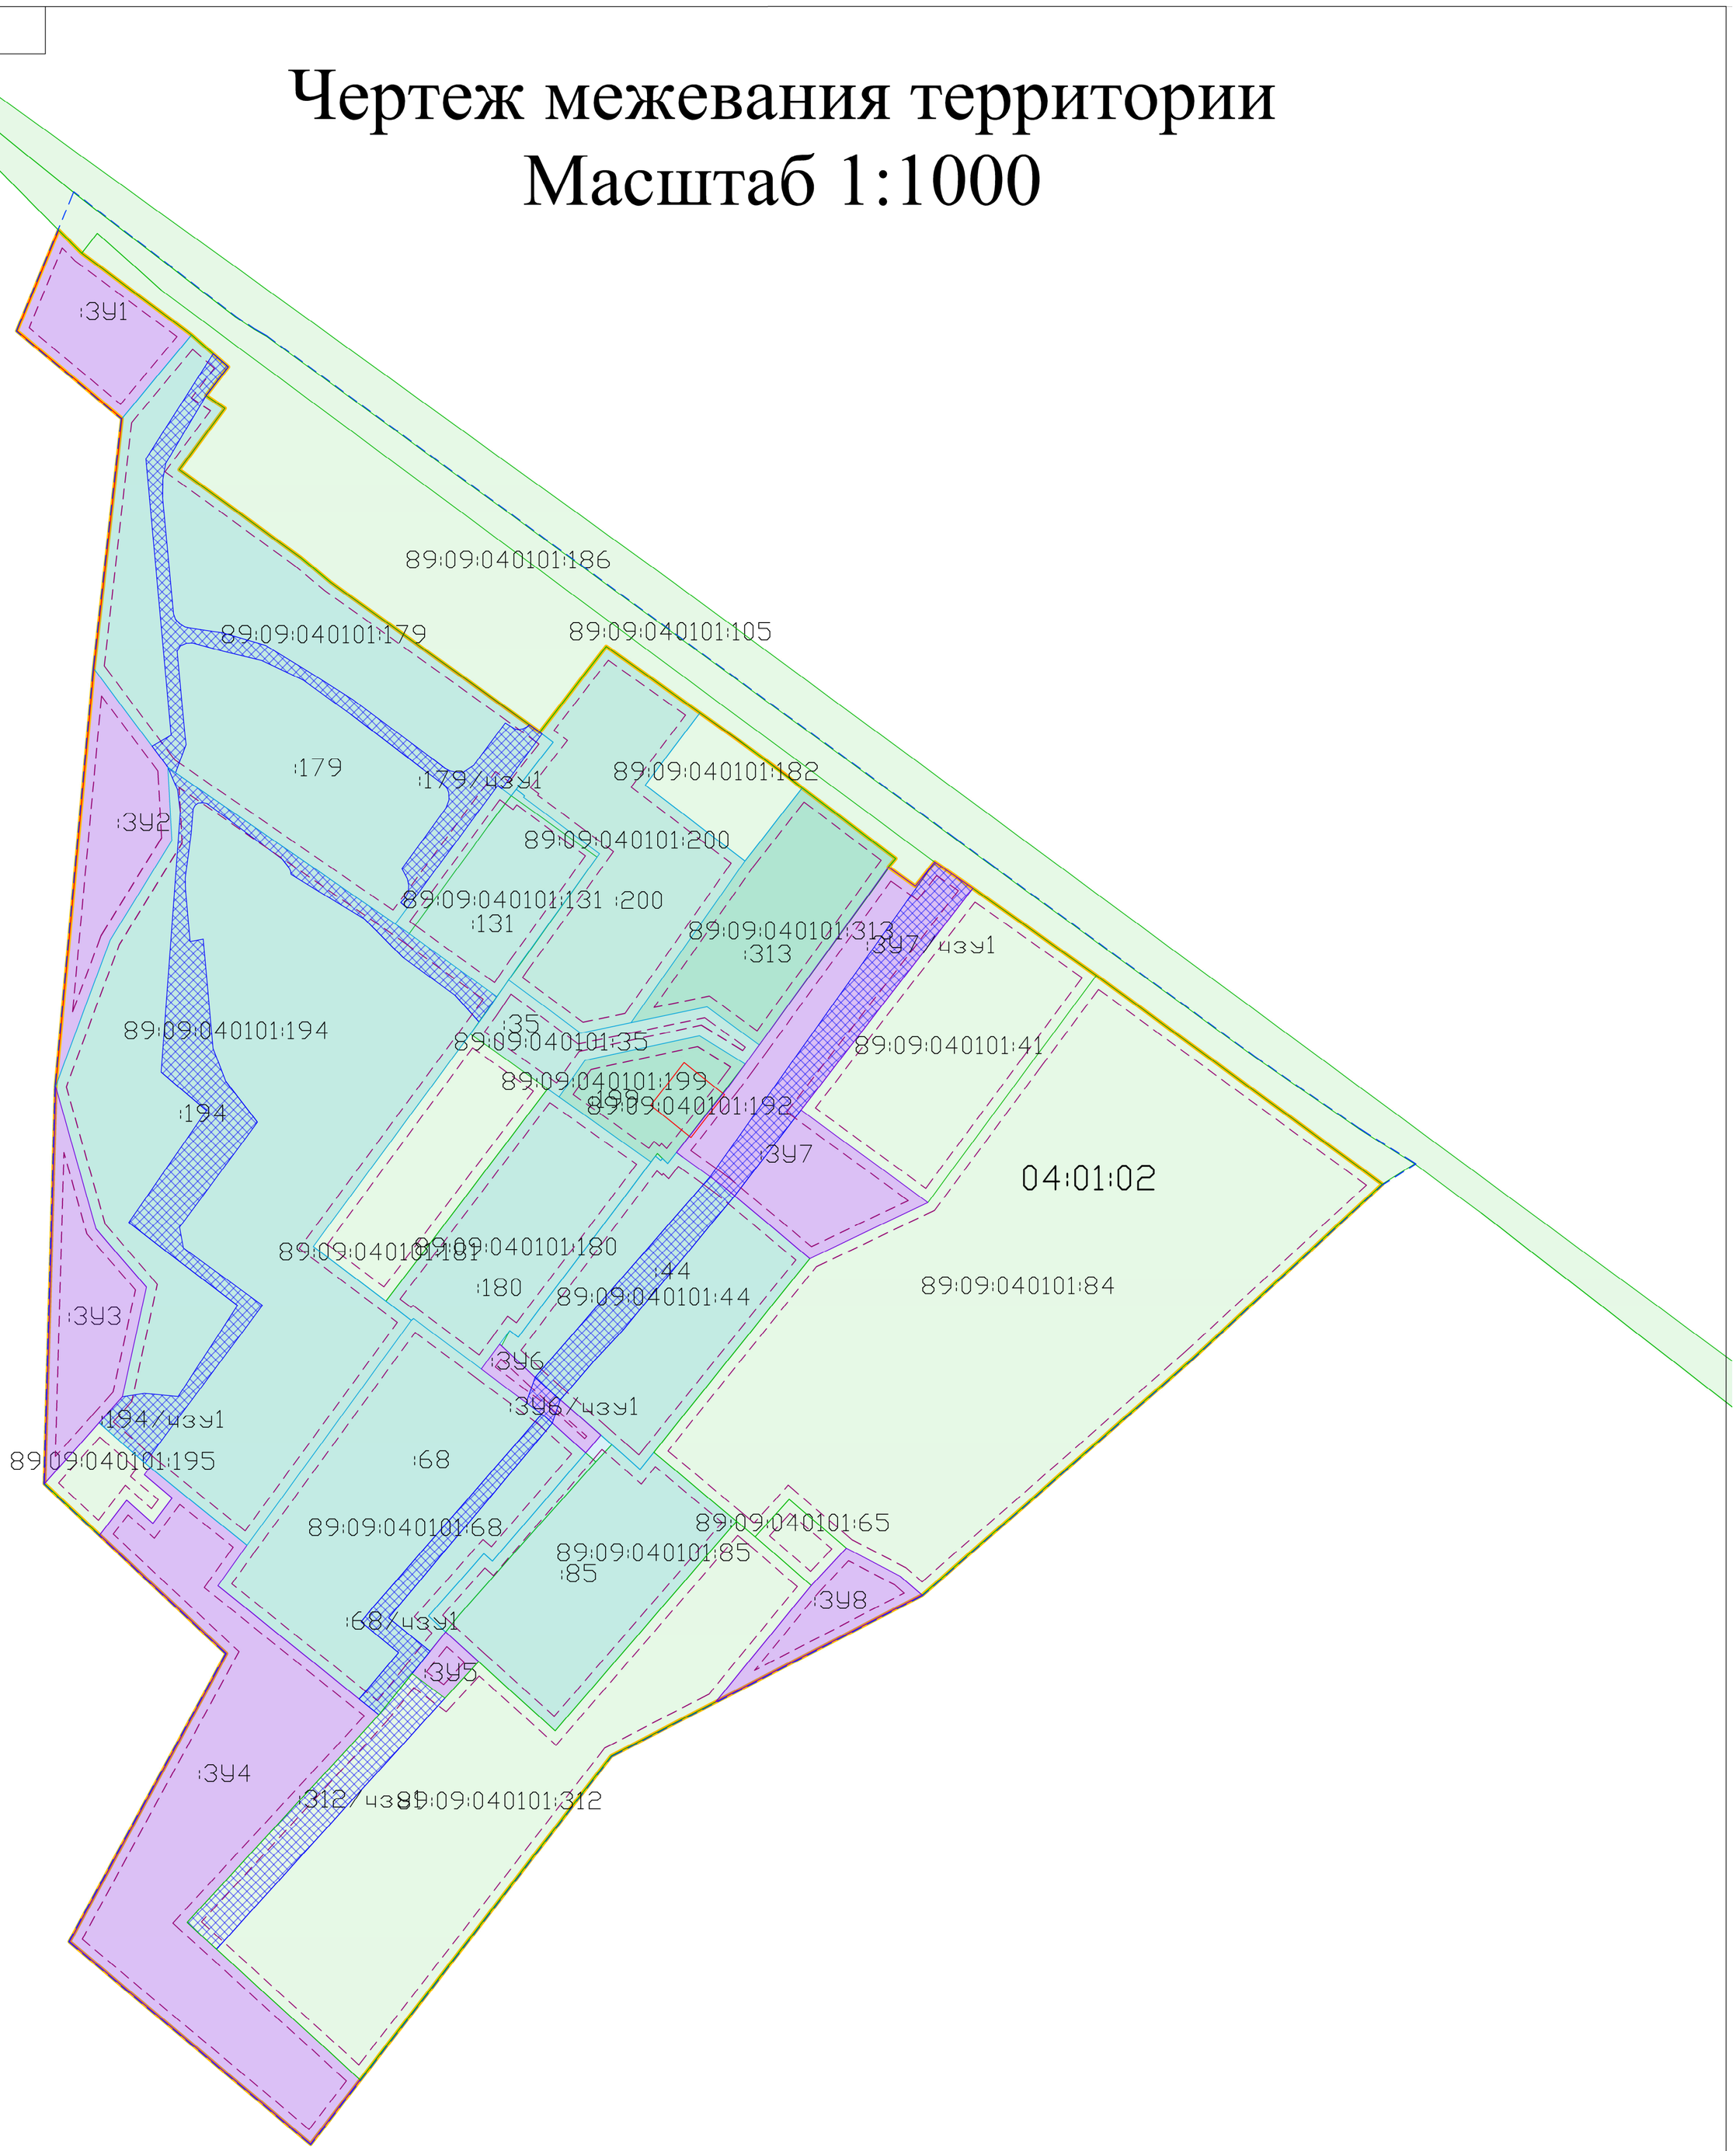

Условные обозначения:

- Граница Проекта планировки и проекта межевания
- Линии регулирования застройки
- Красные линии
- Линии отступа от красных линий в целях определения мест допустимого размещения зданий, строений, сооружений
- :ЗУ1 — Номер образуемого земельного участка; Границы проектируемых земельных участков
- 89:09:060101:74 — Номер существующего земельного участка; Границы существующих земельных участков
- :74 — Номер изменяемого земельного участка; Границы изменяемого земельных участков
- 06:05:02 — Номер проектируемого планировочного квартала
- Границы проетируемого элемента планировочной структры -Планировочный квартал
- Граница кадастрового квартала
- Граница муниципального образования

Изм	Лист	№ докум.	Подпись	Дата	Проект межевания территории
					Проект межевания территории планировочного квартала 04:01:02, расположенного в кадастровом квартале 89:09:040101 в городе Лабытнанги
					Чертеж межевания территории Масштаб 1:1000 — Стадия: ПП; Лист: 1; Листов:
ГИП		Минин В.Г			ООО "Монолит-Риэл"
Разработал		Минин В.Г.			

Перв. примен.
Справ. №
Подп. и дата
Инв. № дубл.
Взам. инв. №
Подп. и дата
Инв. № подл.