


# Схема границ зон с особыми условиями использования территории

## Масштаб 1:500

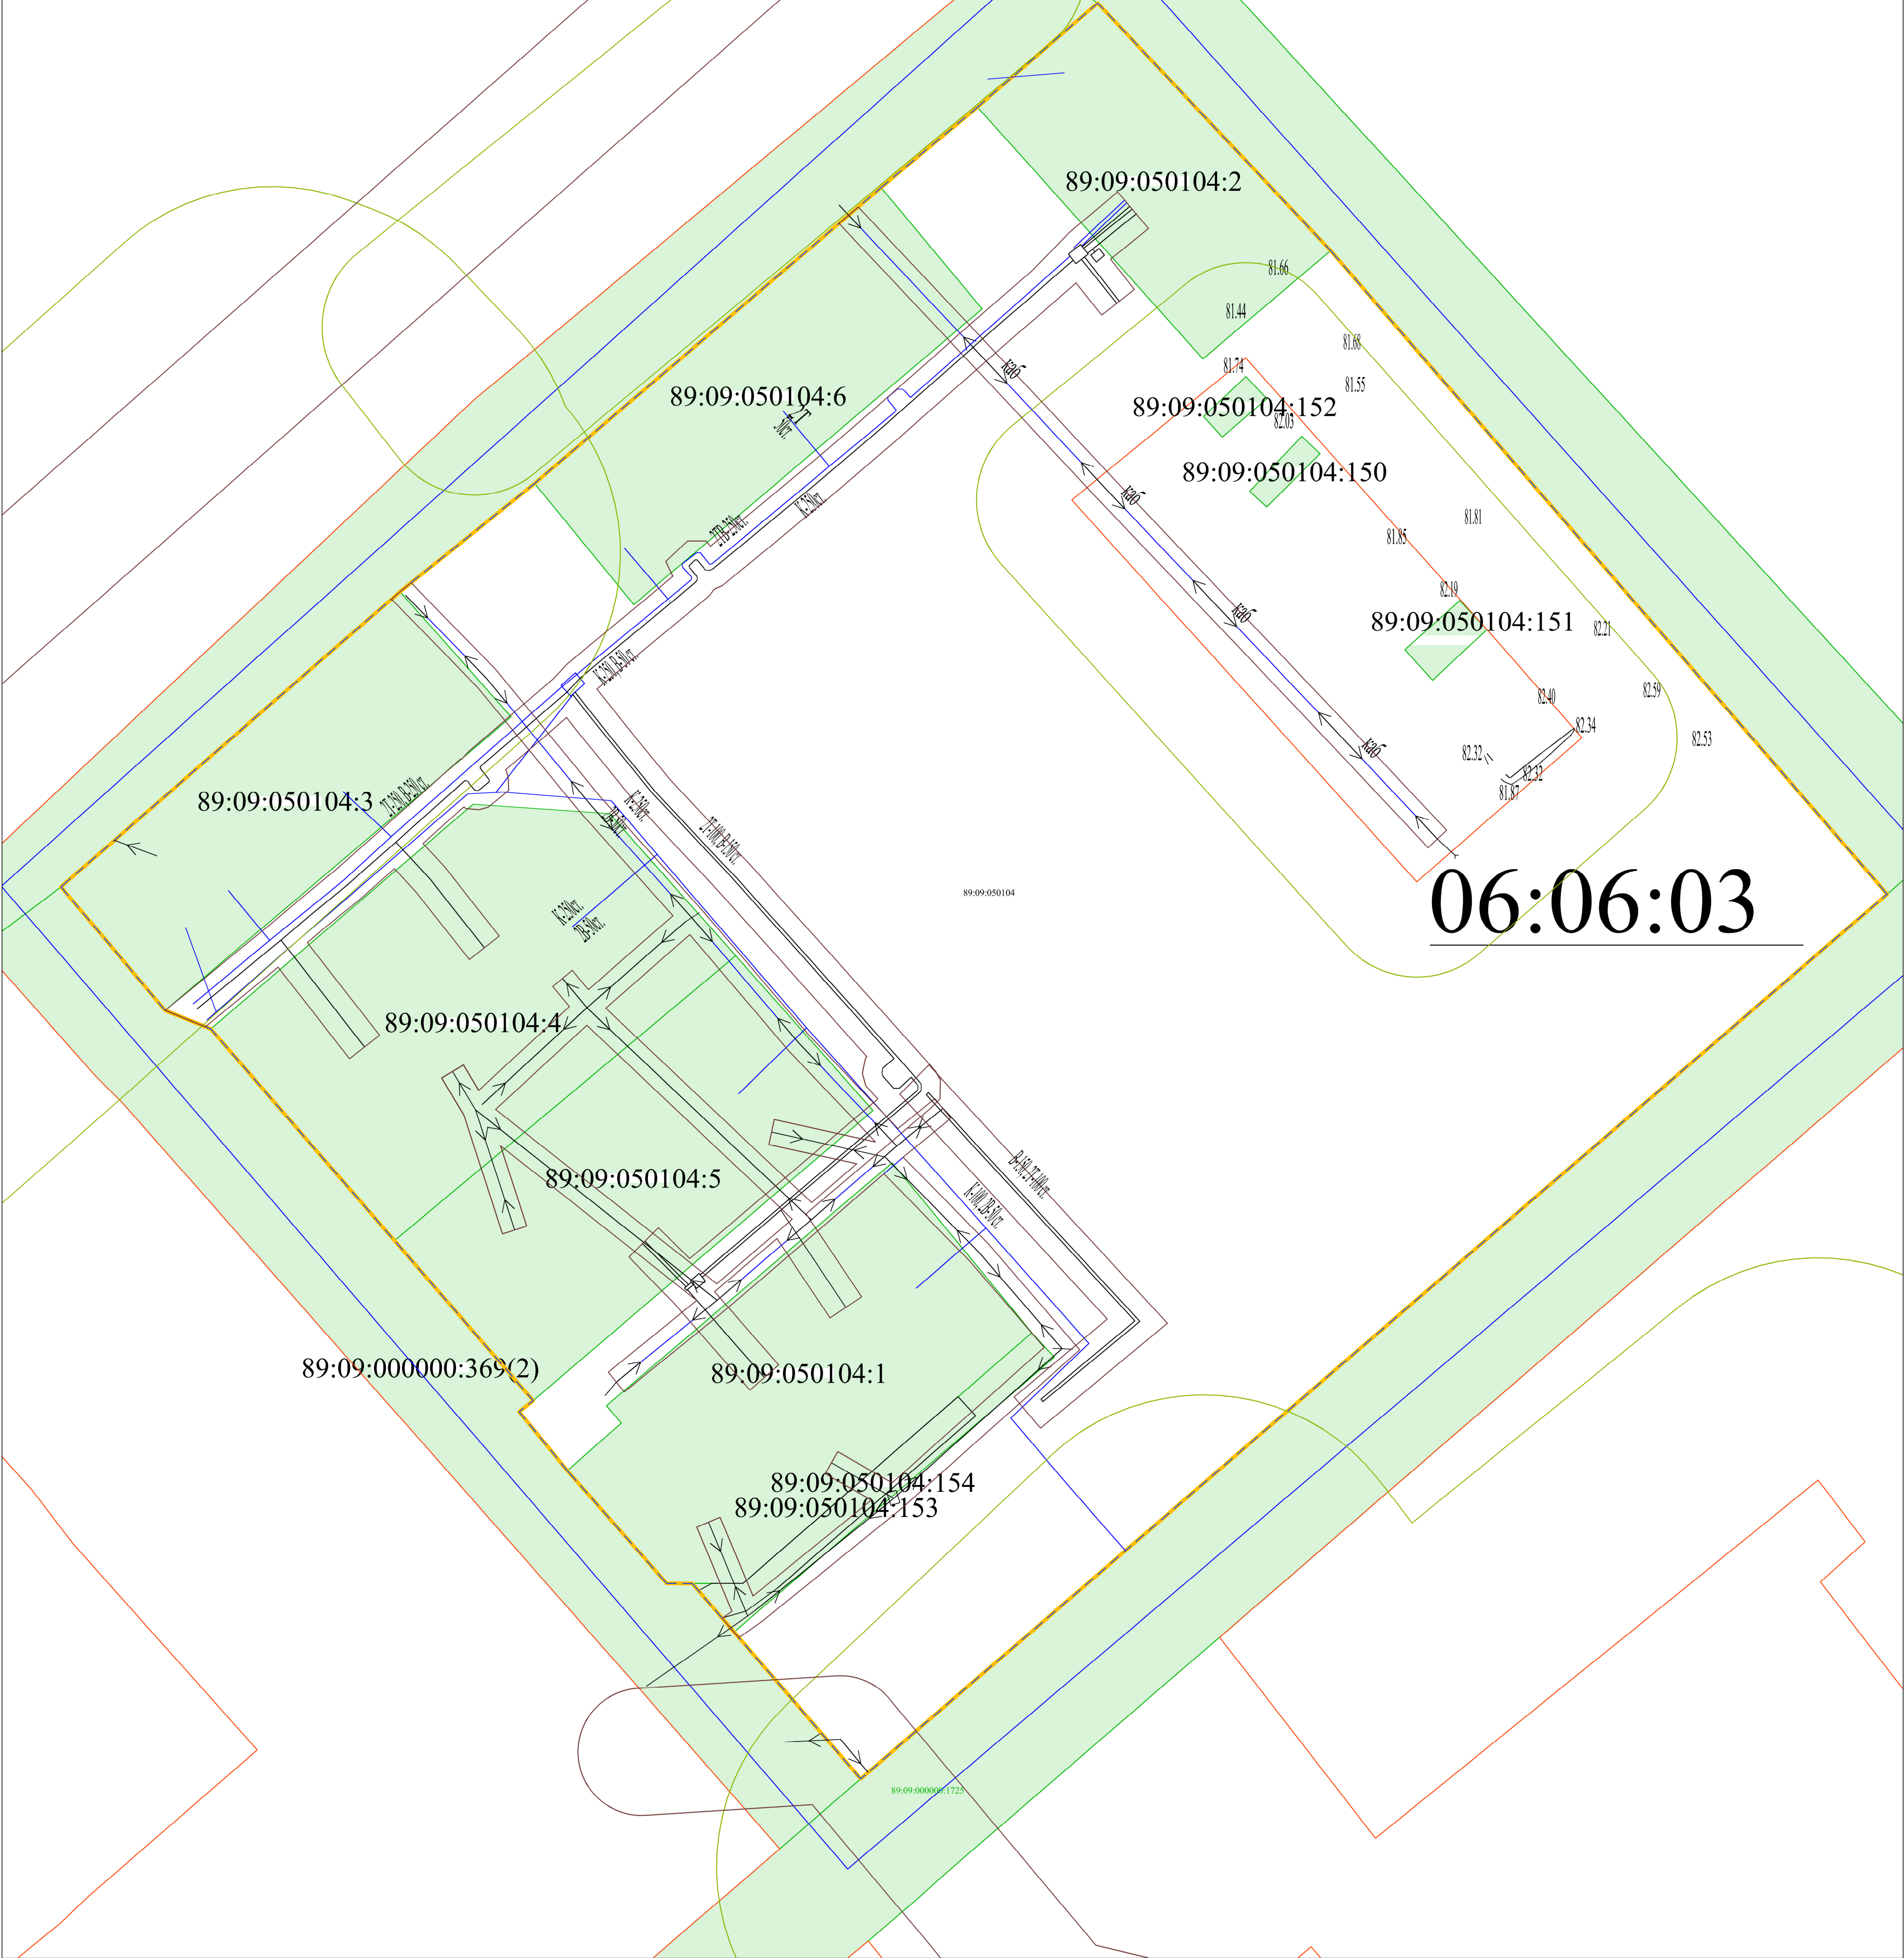

Условные обозначения:

- Граница Проекта планировки и проекта межевания
- Линии регулирования застройки
- Красные линии
- Номер образуемого земельного участка
- Границы проектируемых земельных участков
- Номер существующего земельного участка
- Границы существующих земельных участков
- Номер изменяемого земельного участка
- Границы изменяемого земельных участков
- Номер проектируемого планировочного квартала
- Проектируемые элементы планировочной структуры - Планировочный квартал

- Граница территориальной зоны
- Граница кадастрового квартала
- Граница охранных зон инженерных коммуникаций
- Прибрежно-защитная полоса
- Береговая полоса
- Береговая полоса
- Граница санитарно-защитной зоны
- Граница санитарно-защитной зоны источников водоснабжения
- Граница санитарного разрыва транспортных коммуникаций

				Проект межевания территории		
				Проект межевания территории планировочного квартала 06:06:03, расположенного в кадастровом квартале 89:09:050104 в границах улиц Рижская, Арктическая, Оронов и Революции в городе Лабытнанги		
Изм.	Лист	№ докум.	Подпись	Дата	Схема границ зон с особыми условиями использования территории Масштаб 1:500	
					Стадия	Лист
					ПП	1
ГИП	Минин В.Г.				ООО "Монолит-Ризл"	
Разработал	Минин В.Г.					